


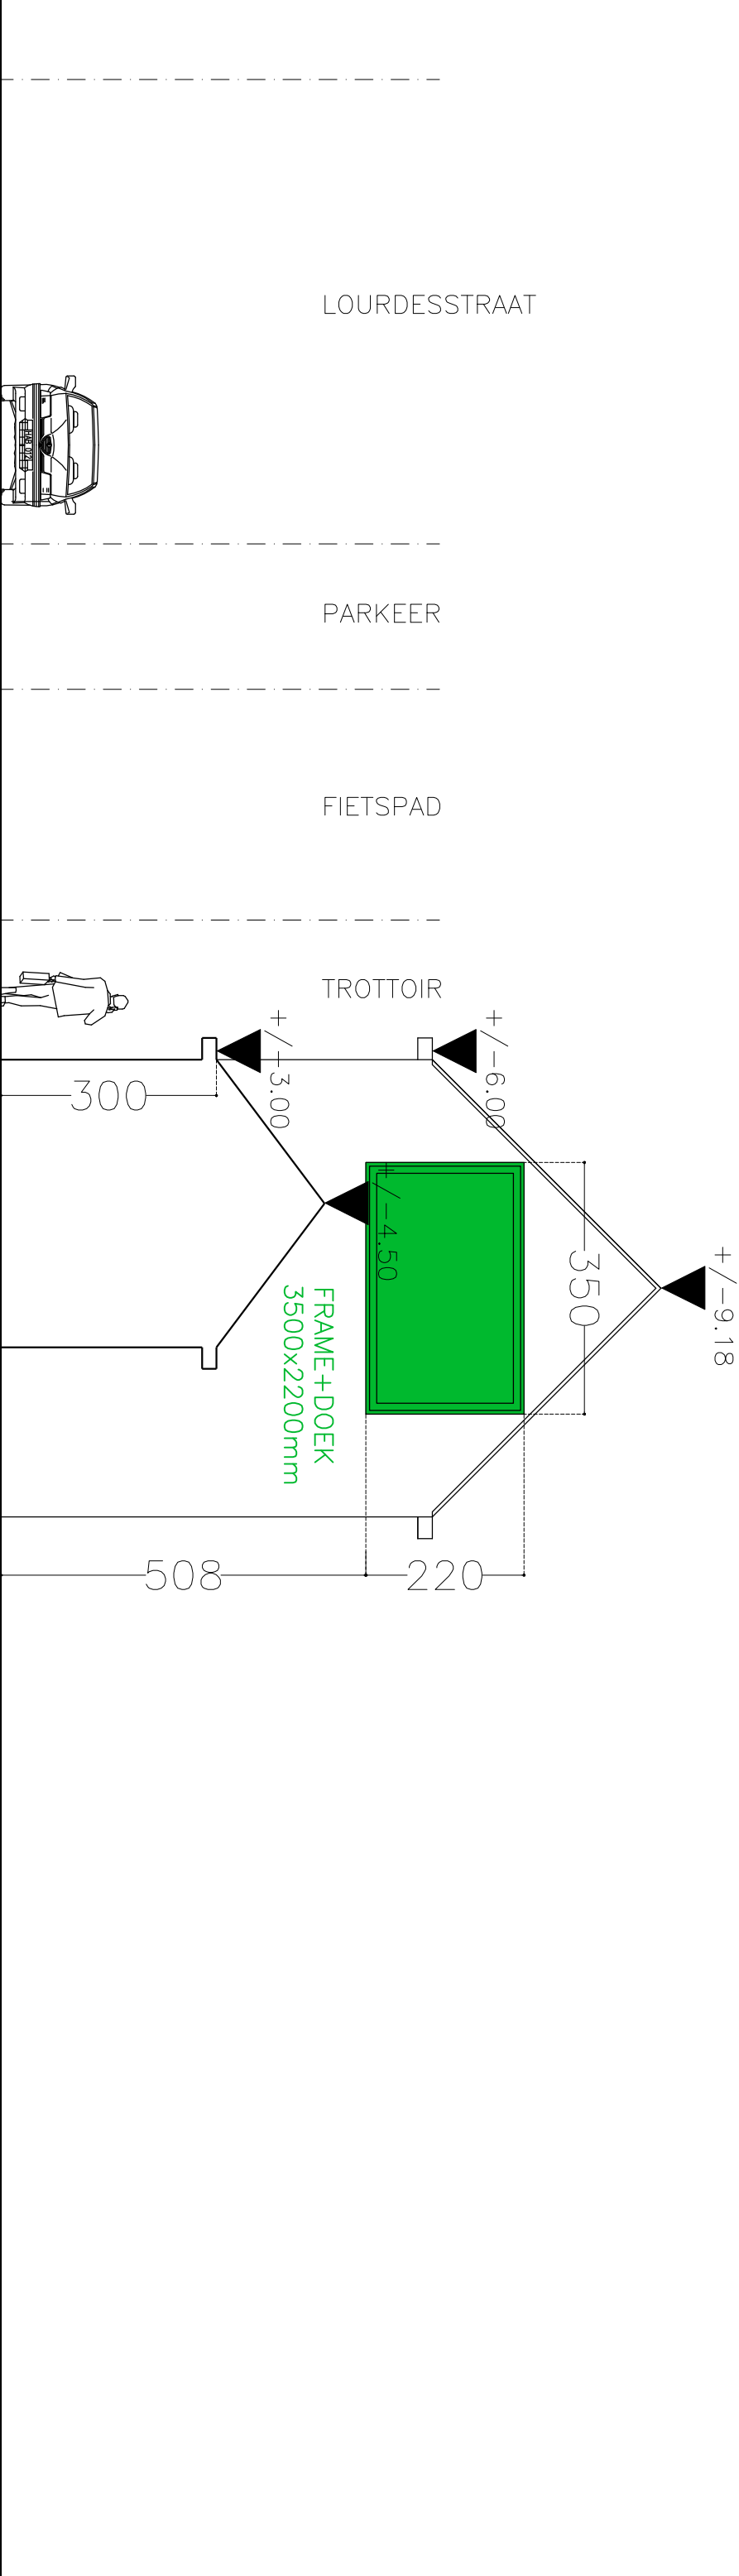

TEKENAAR	TEKEN ONTWERP CONTROLE BURO www.vie_k.be
	CASSESTRAT 1 – 9310 BAARDEGEM (AALST)
	GSM 0496–31.16.98 MAIL info@vie-k.be
AANVRAGER	VD REKLAME
	BRUSSELSSESTEENWEG 527 – 3090 OVERUSE
	TEL 014–81.38.55 MAIL info@vrekome.be

BETREFT	FRAME MET RECLAMESPANDOEK		
PLAATS	LOURDESSTRAT 8 – 9050 SINT-AMANDSBERG		
KADASTER	GENT 17 AFD / OOSTAKKER / SECTIE B NR 1674 k3	4405181674/00K003	

FASE	REGULARISATIE		
SCHAAL	1/125	AFDruk	A4-FORMAAT
VERSIE	1	DATUM	16/06/2026
O.REF	26-010	BETREFT	GEVEL BESTAND
REF.O-L	BA_RECLAME_G_B_1_GEVEL BESTAANDE TOESTAND		