


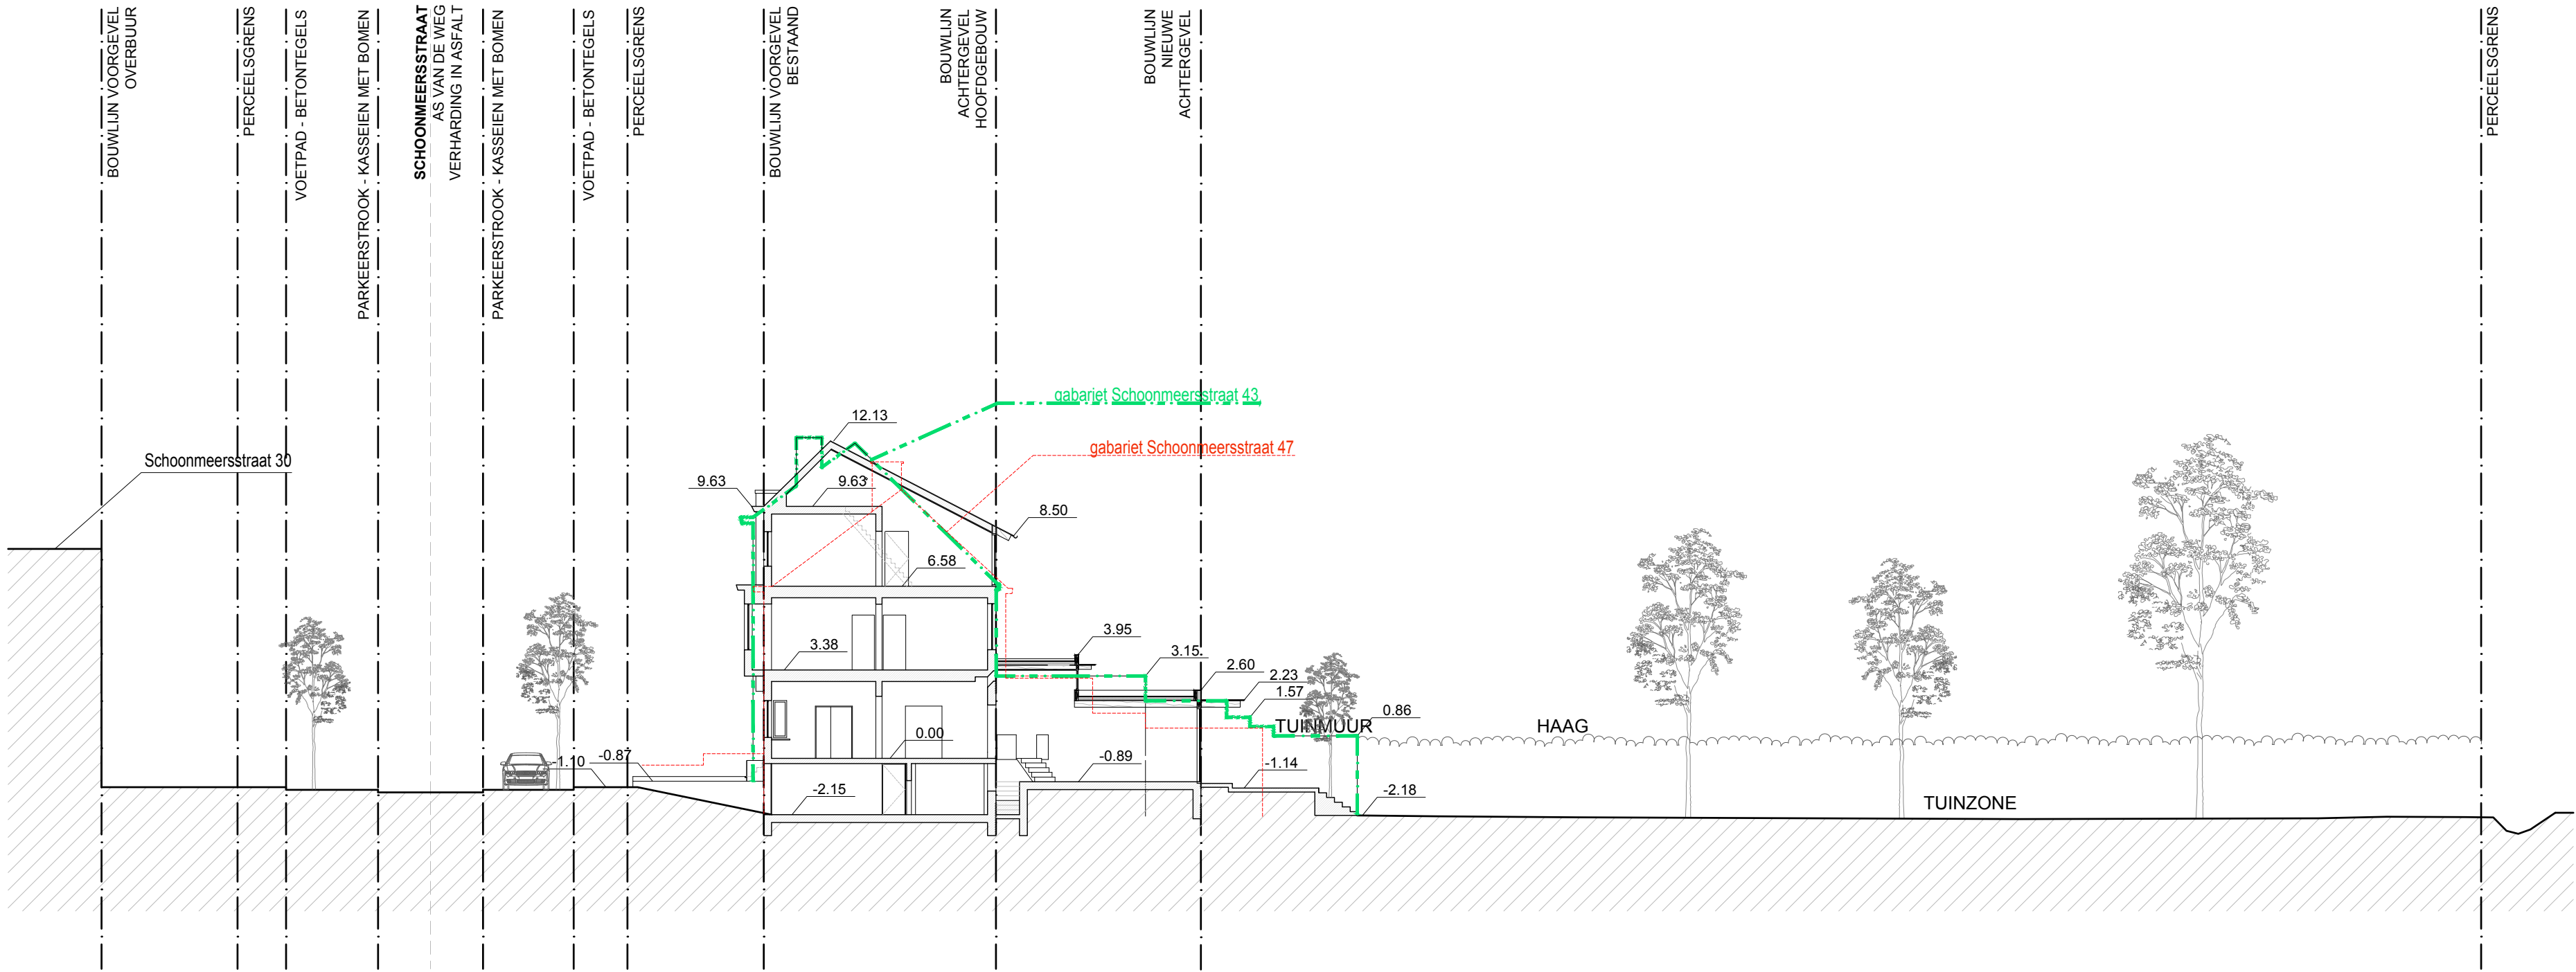

0 1000mm 2000mm 3000mm

N_TERREINPROFIEL

BORIS ^{bv} Antwerpssteenweg 495 B-9040 Sint-Amandsberg	bouwheren: Anneleen Roetgens en Matthew Cuigniez Schoonmeersstraat 45 9000 Gent	DOSSIER	2025-10
		ONDERWERP	OMGEVINGSVERGUNNING
project naam : Schoonmeers kadastraal perceel :		BOUWPLAATS	Schoonmeersstraat 45 9000 Gent
		DATUM	18/06/2026
		SCHAAL	1/200
PLAN NR.		26 /27	

