



TERRAS	NIEUWE AANBOUW				ACHTERGEVEL: SCHRIJNWERK VERVANGEN	DAKUITBREIDING			
1285					13029				
1285	3120	380	970	380	4645			3534	
1285	2850	270	380	970	665	2020		3534	

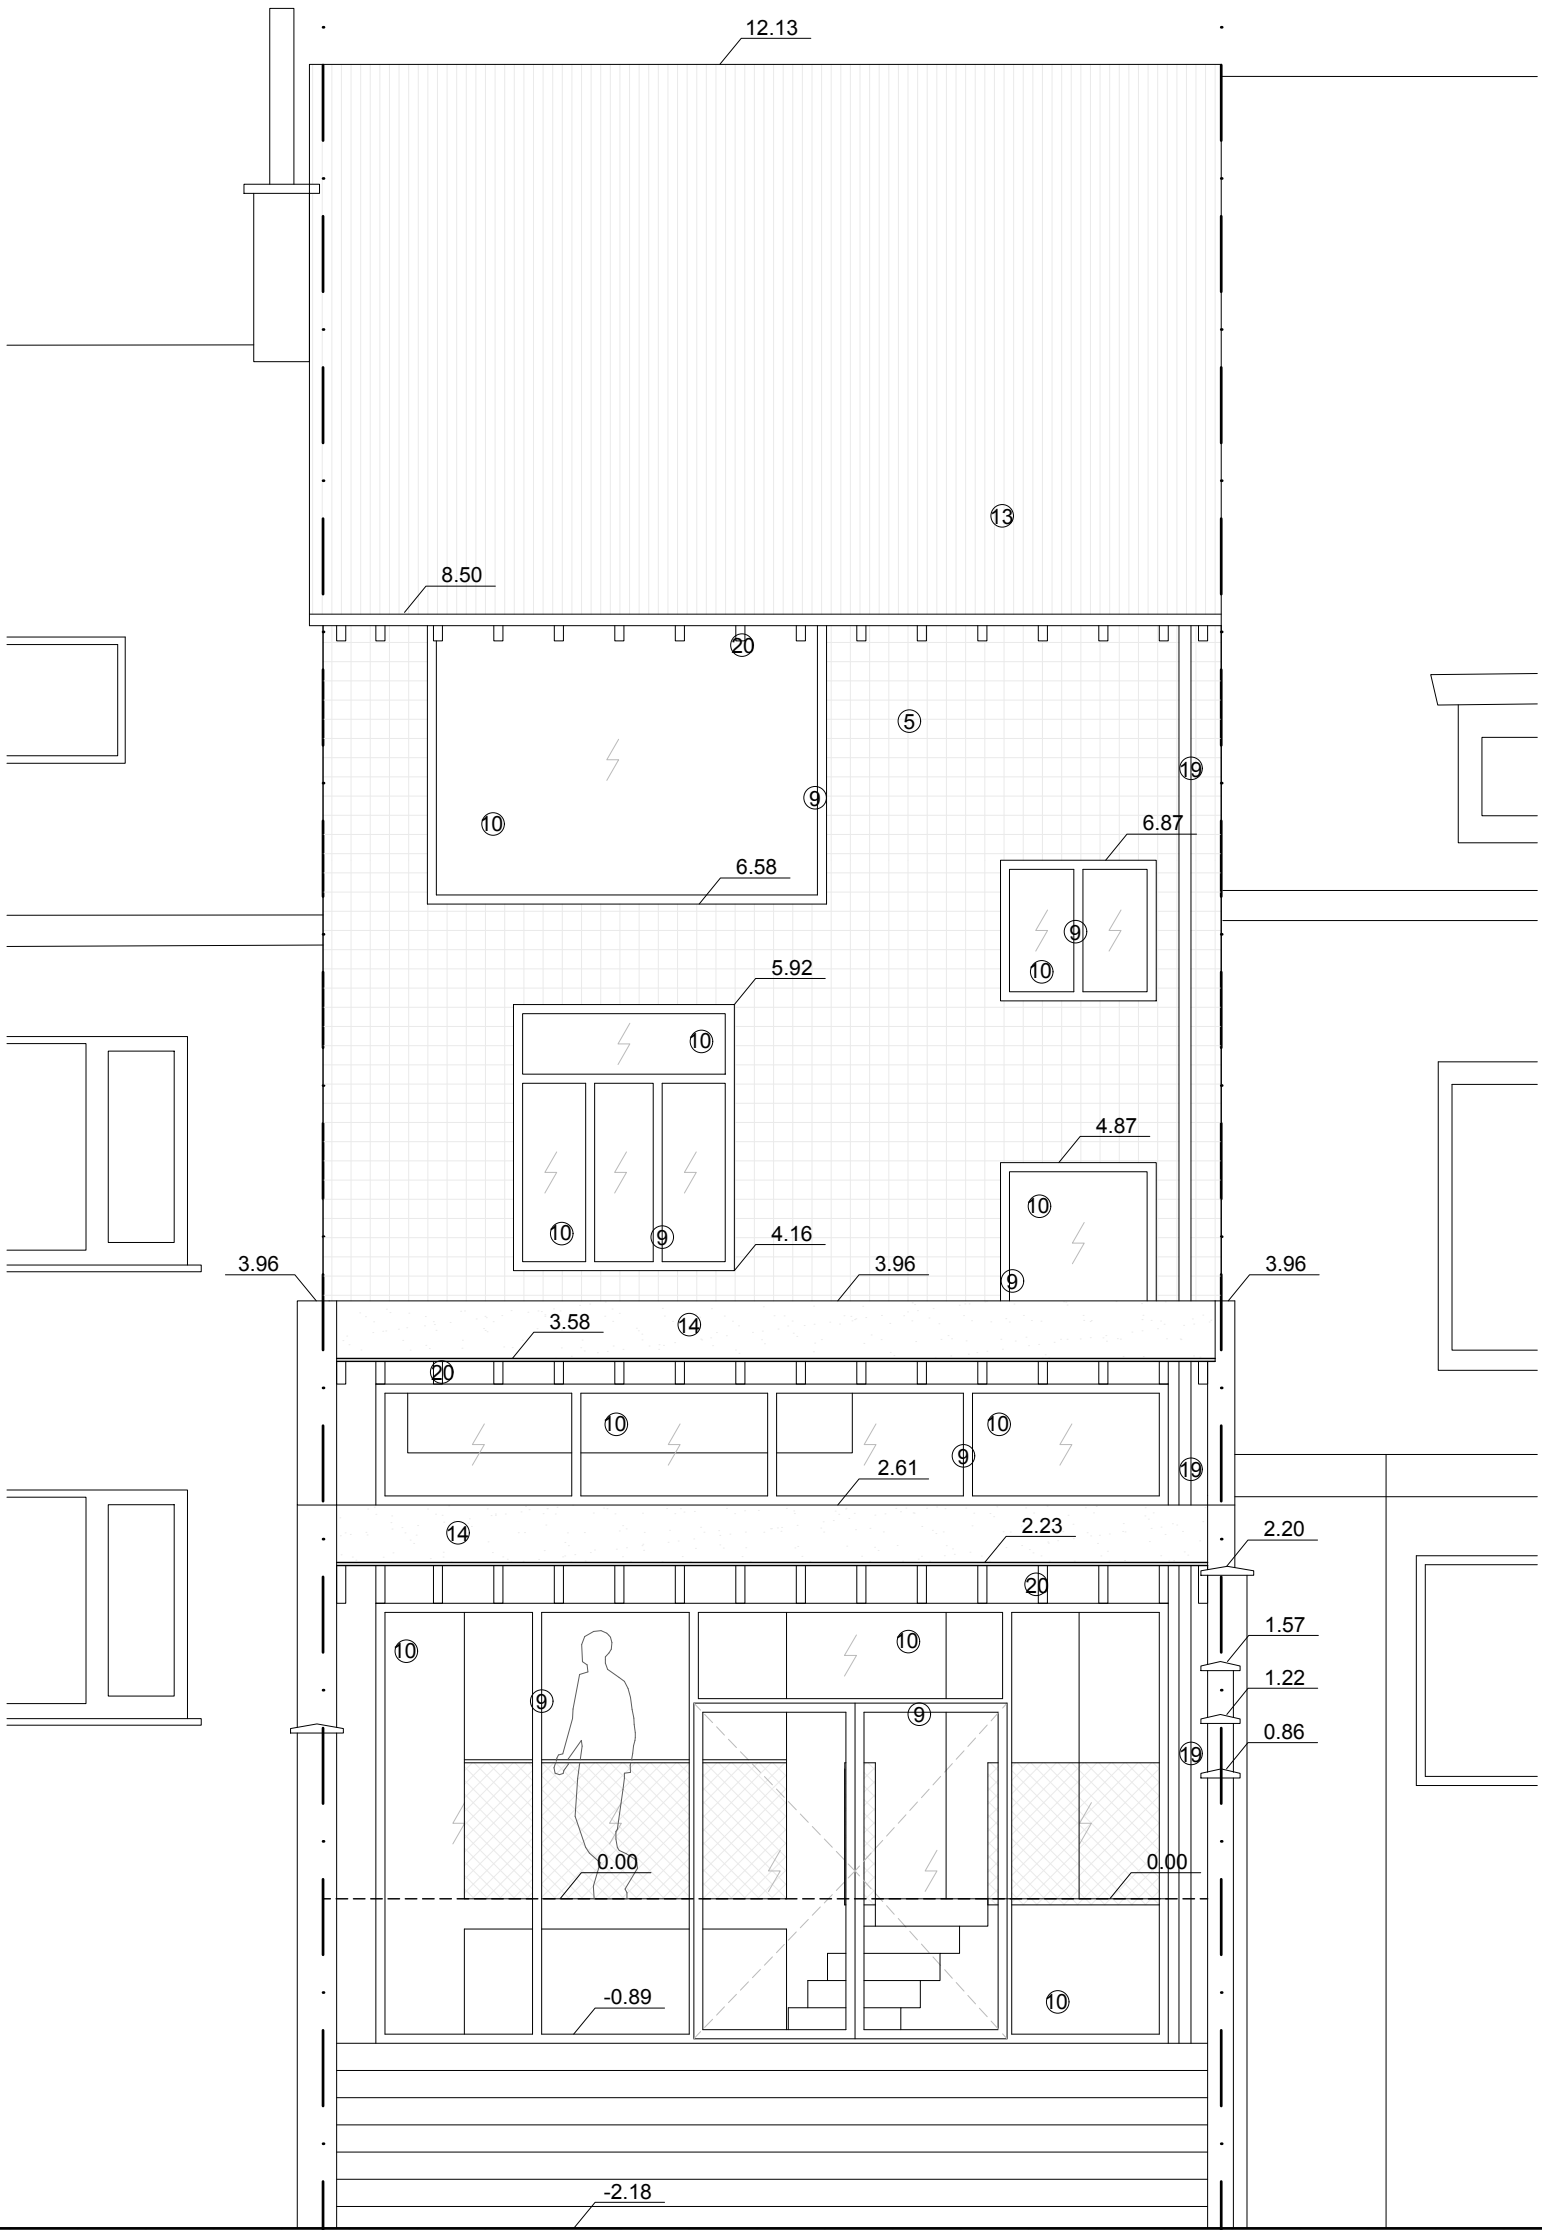

3120	380	970	380	915	1070	930	1730	3534
4850						4645		3534
13029				13029				
NIEUWE AANBOUW				ACHTERGEVEL: SCHRIJNWERK VERVANGEN				DAKUITBREIDING

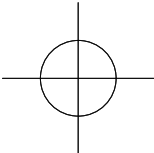

0 1000mm 2000mm 3000mm

G_N_ACHTERGEVEL

BORIS BV Antwerpsesteenweg 495 B-9040 Sint-Amandsberg	bouwheren: Anneleen Roetgens en Matthew Cuigniez Schoonmeersstraat 45 9000 Gent	DOSSIER	2025-10
		ONDERWERP	OMGEVINGSVERGUNNING
project naam : Schoonmeers kadastraal perceel :		BOUWPLAATS	Schoonmeersstraat 45 9000 Gent
		DATUM	18/06/2026
		SCHAAL	1/50
		PLAN NR.	24/27