


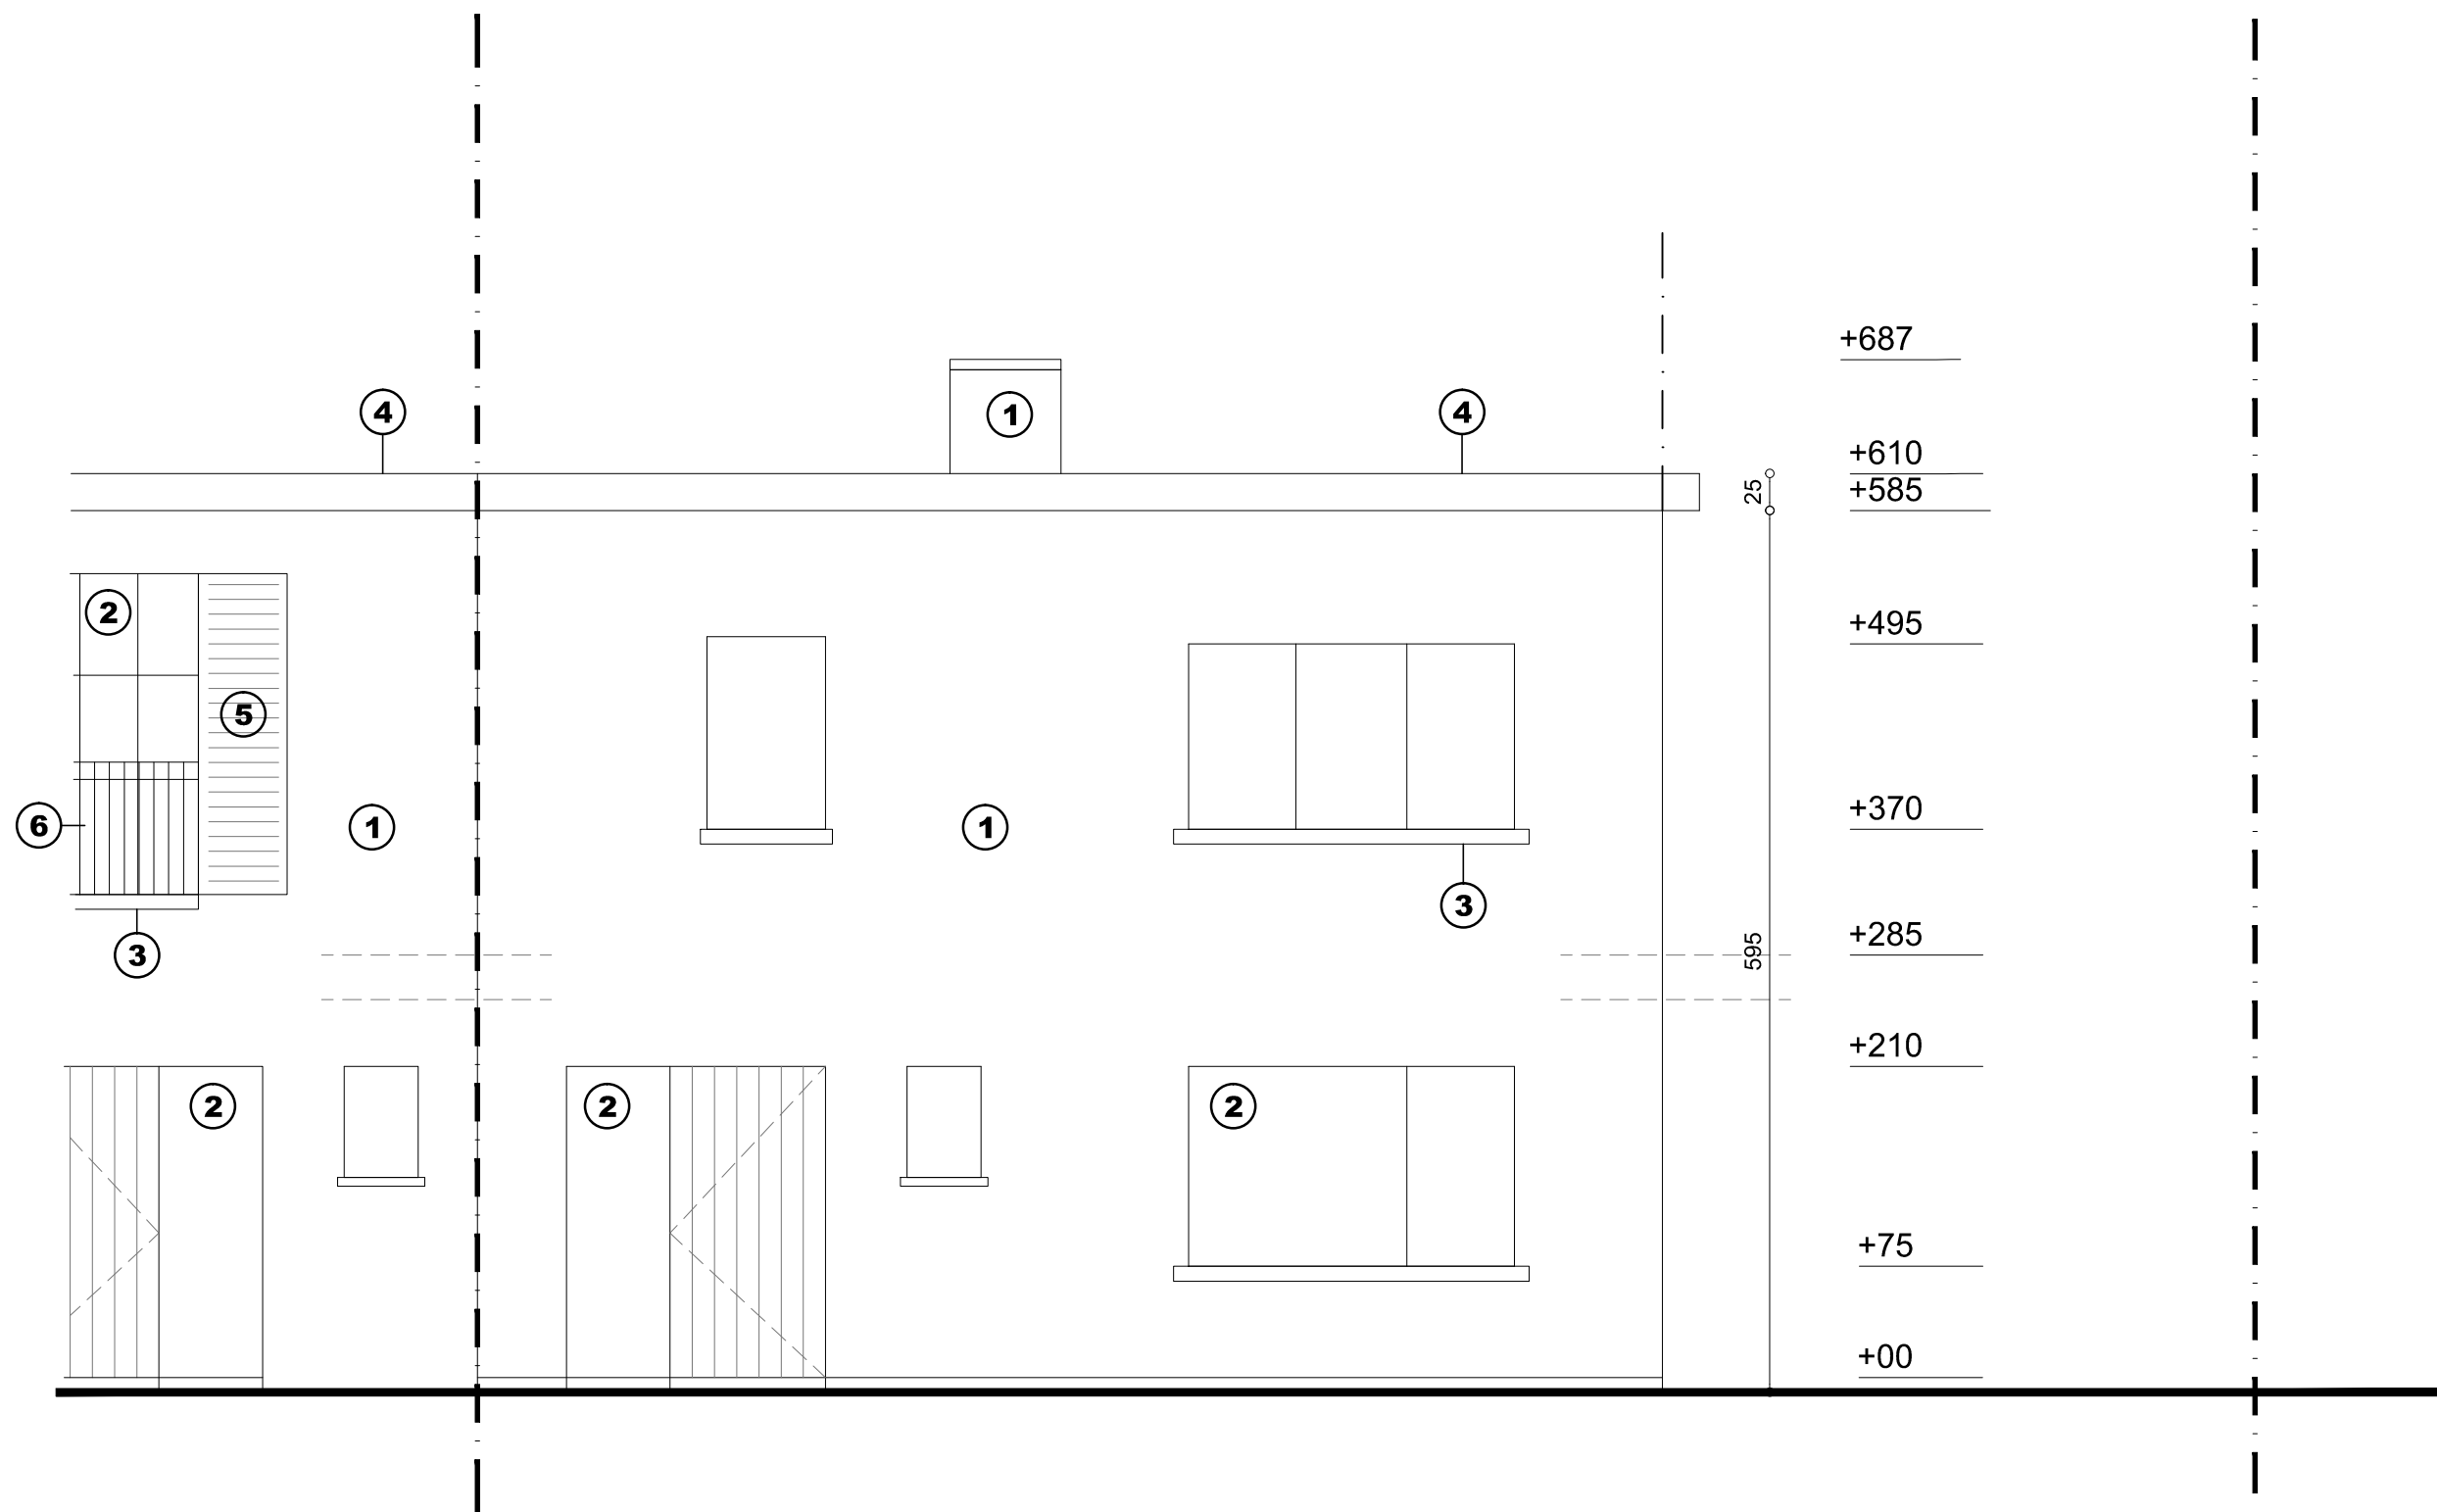

## VOORGEVEL

VERGUNDE TOESTAND

DOSSIER  
OUDEWAL

BOUWHEER  
DHR. TIM DELTOUR  
MEVR. LIEN VAN OYEN

ADRES  
OUDEWAL 18  
9030 MARIKERKE (GENT)

DATUM  
03.03.2026

SCHAAL  
1/50

ORIENTATIE



TIM DELTOUR  
ARCHITECT

OUDEWAL 18  
9030 GENT  
0484 400 149