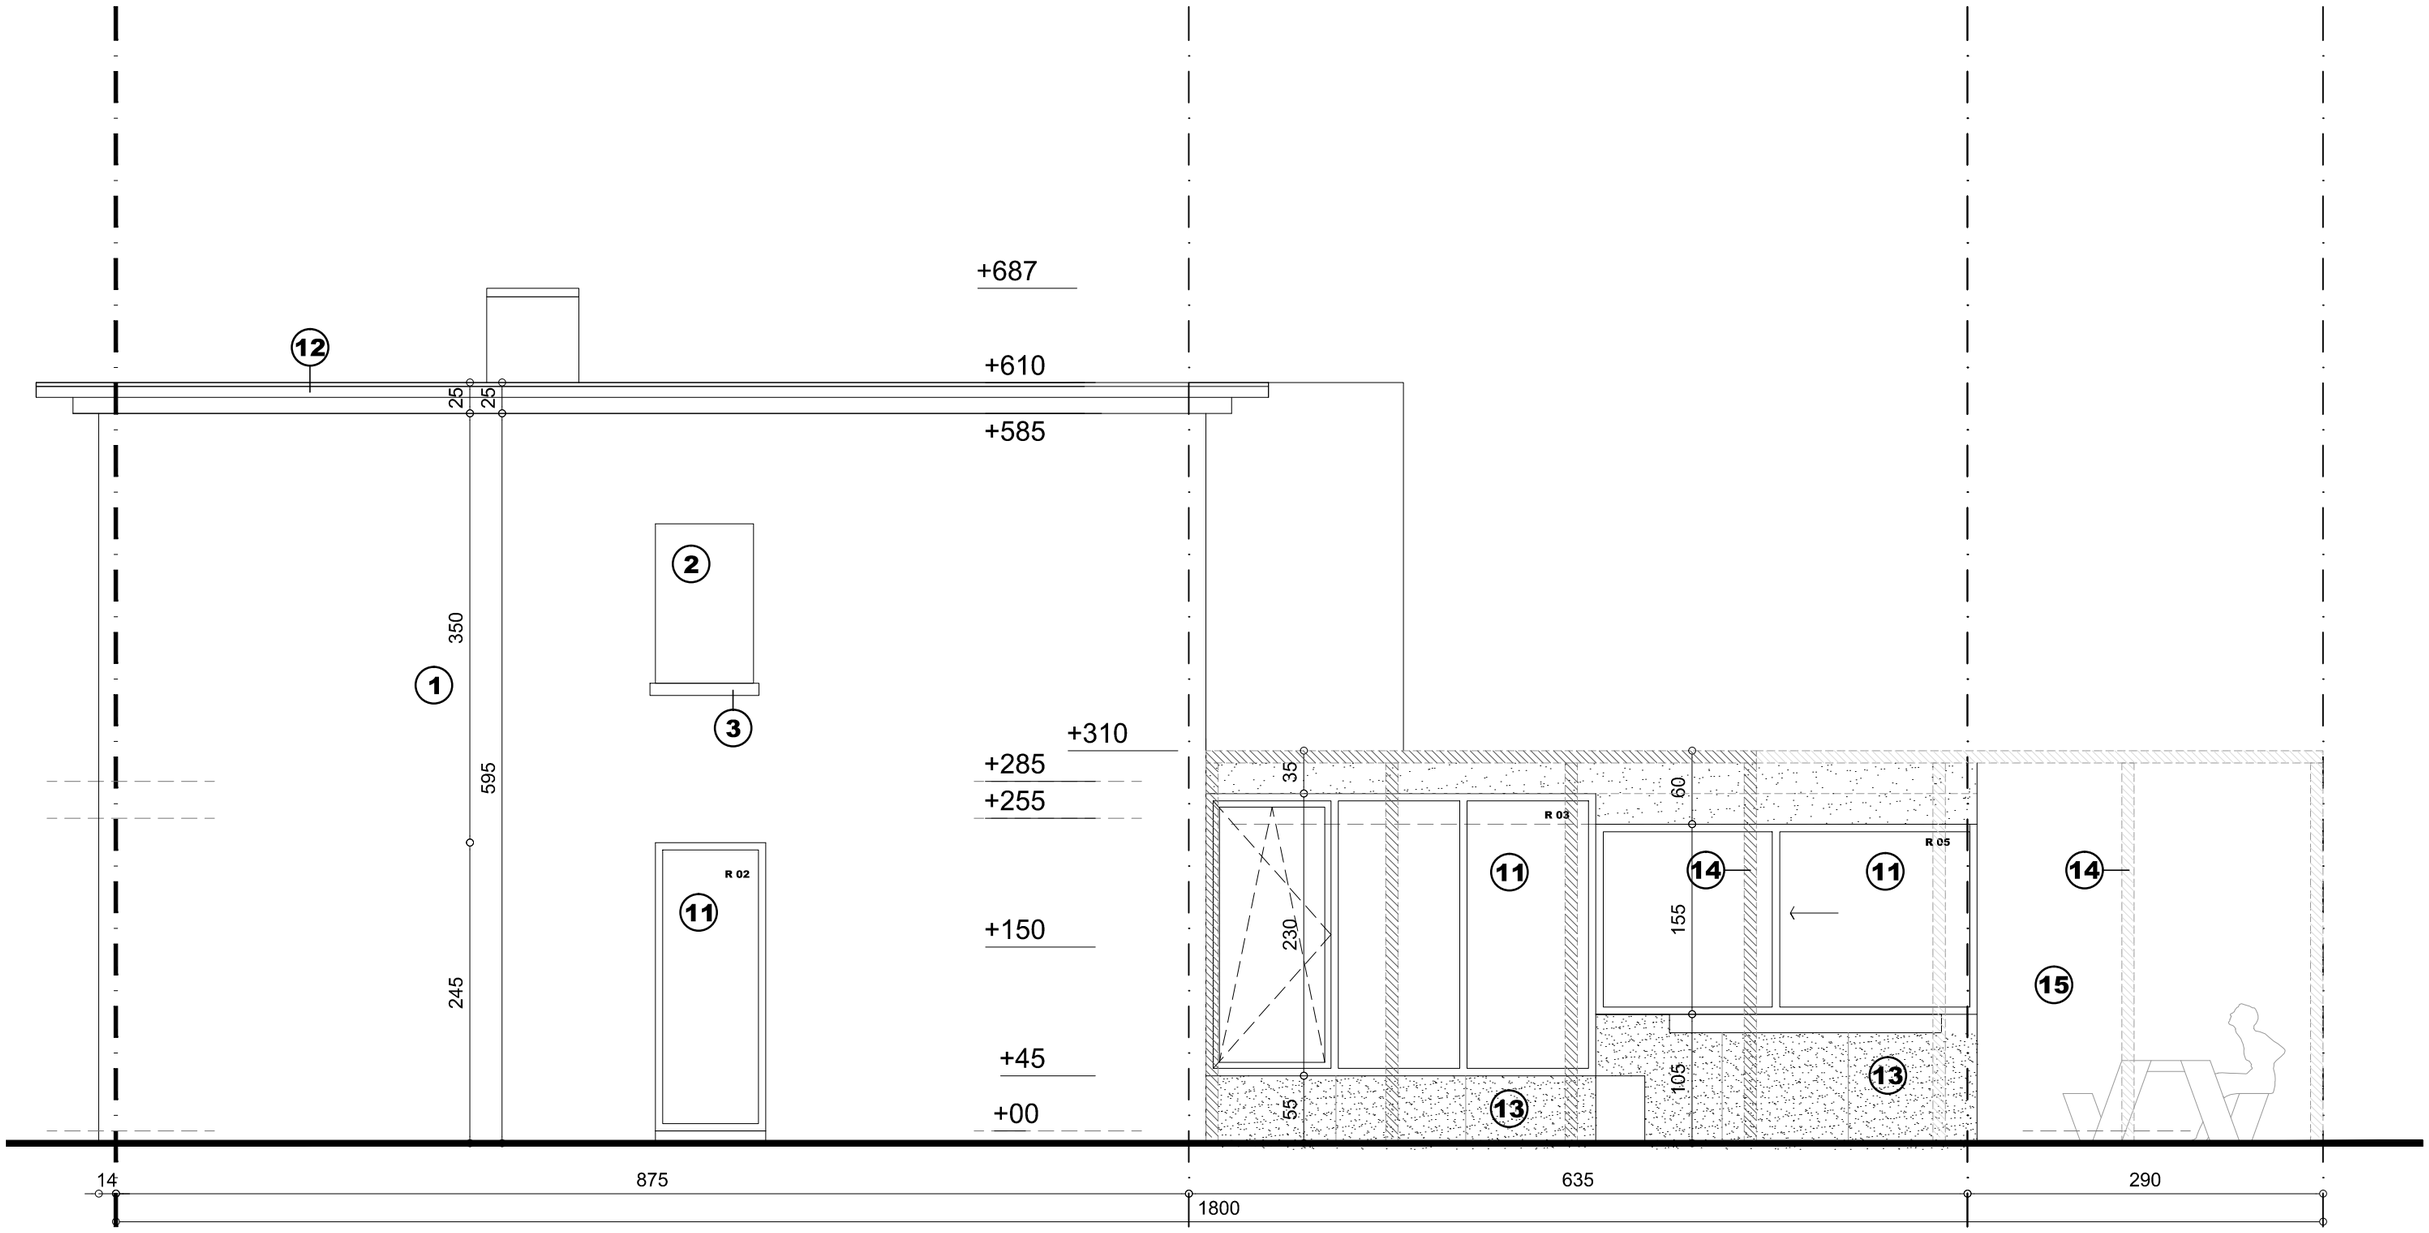

ZIJGEVEL

BESTAANDE TOESTAND

DOSSIER	BOUWHEER	ADRES	DATUM	SCHAAL	ORIËNTATIE
OUDEWAL	DHR. TIM DELTOUR MEVR. LIEN VAN OYEN	OUDEWAL 18 9030 MARIAKERKE (GENT)	03.03.2026	1/50	

TIM DELTOUR ARCHITECT
OUDEWAL 18
9030 GENT
0484 400 149