


ZIE BIJZONDERE
VOORWAARDE(N)

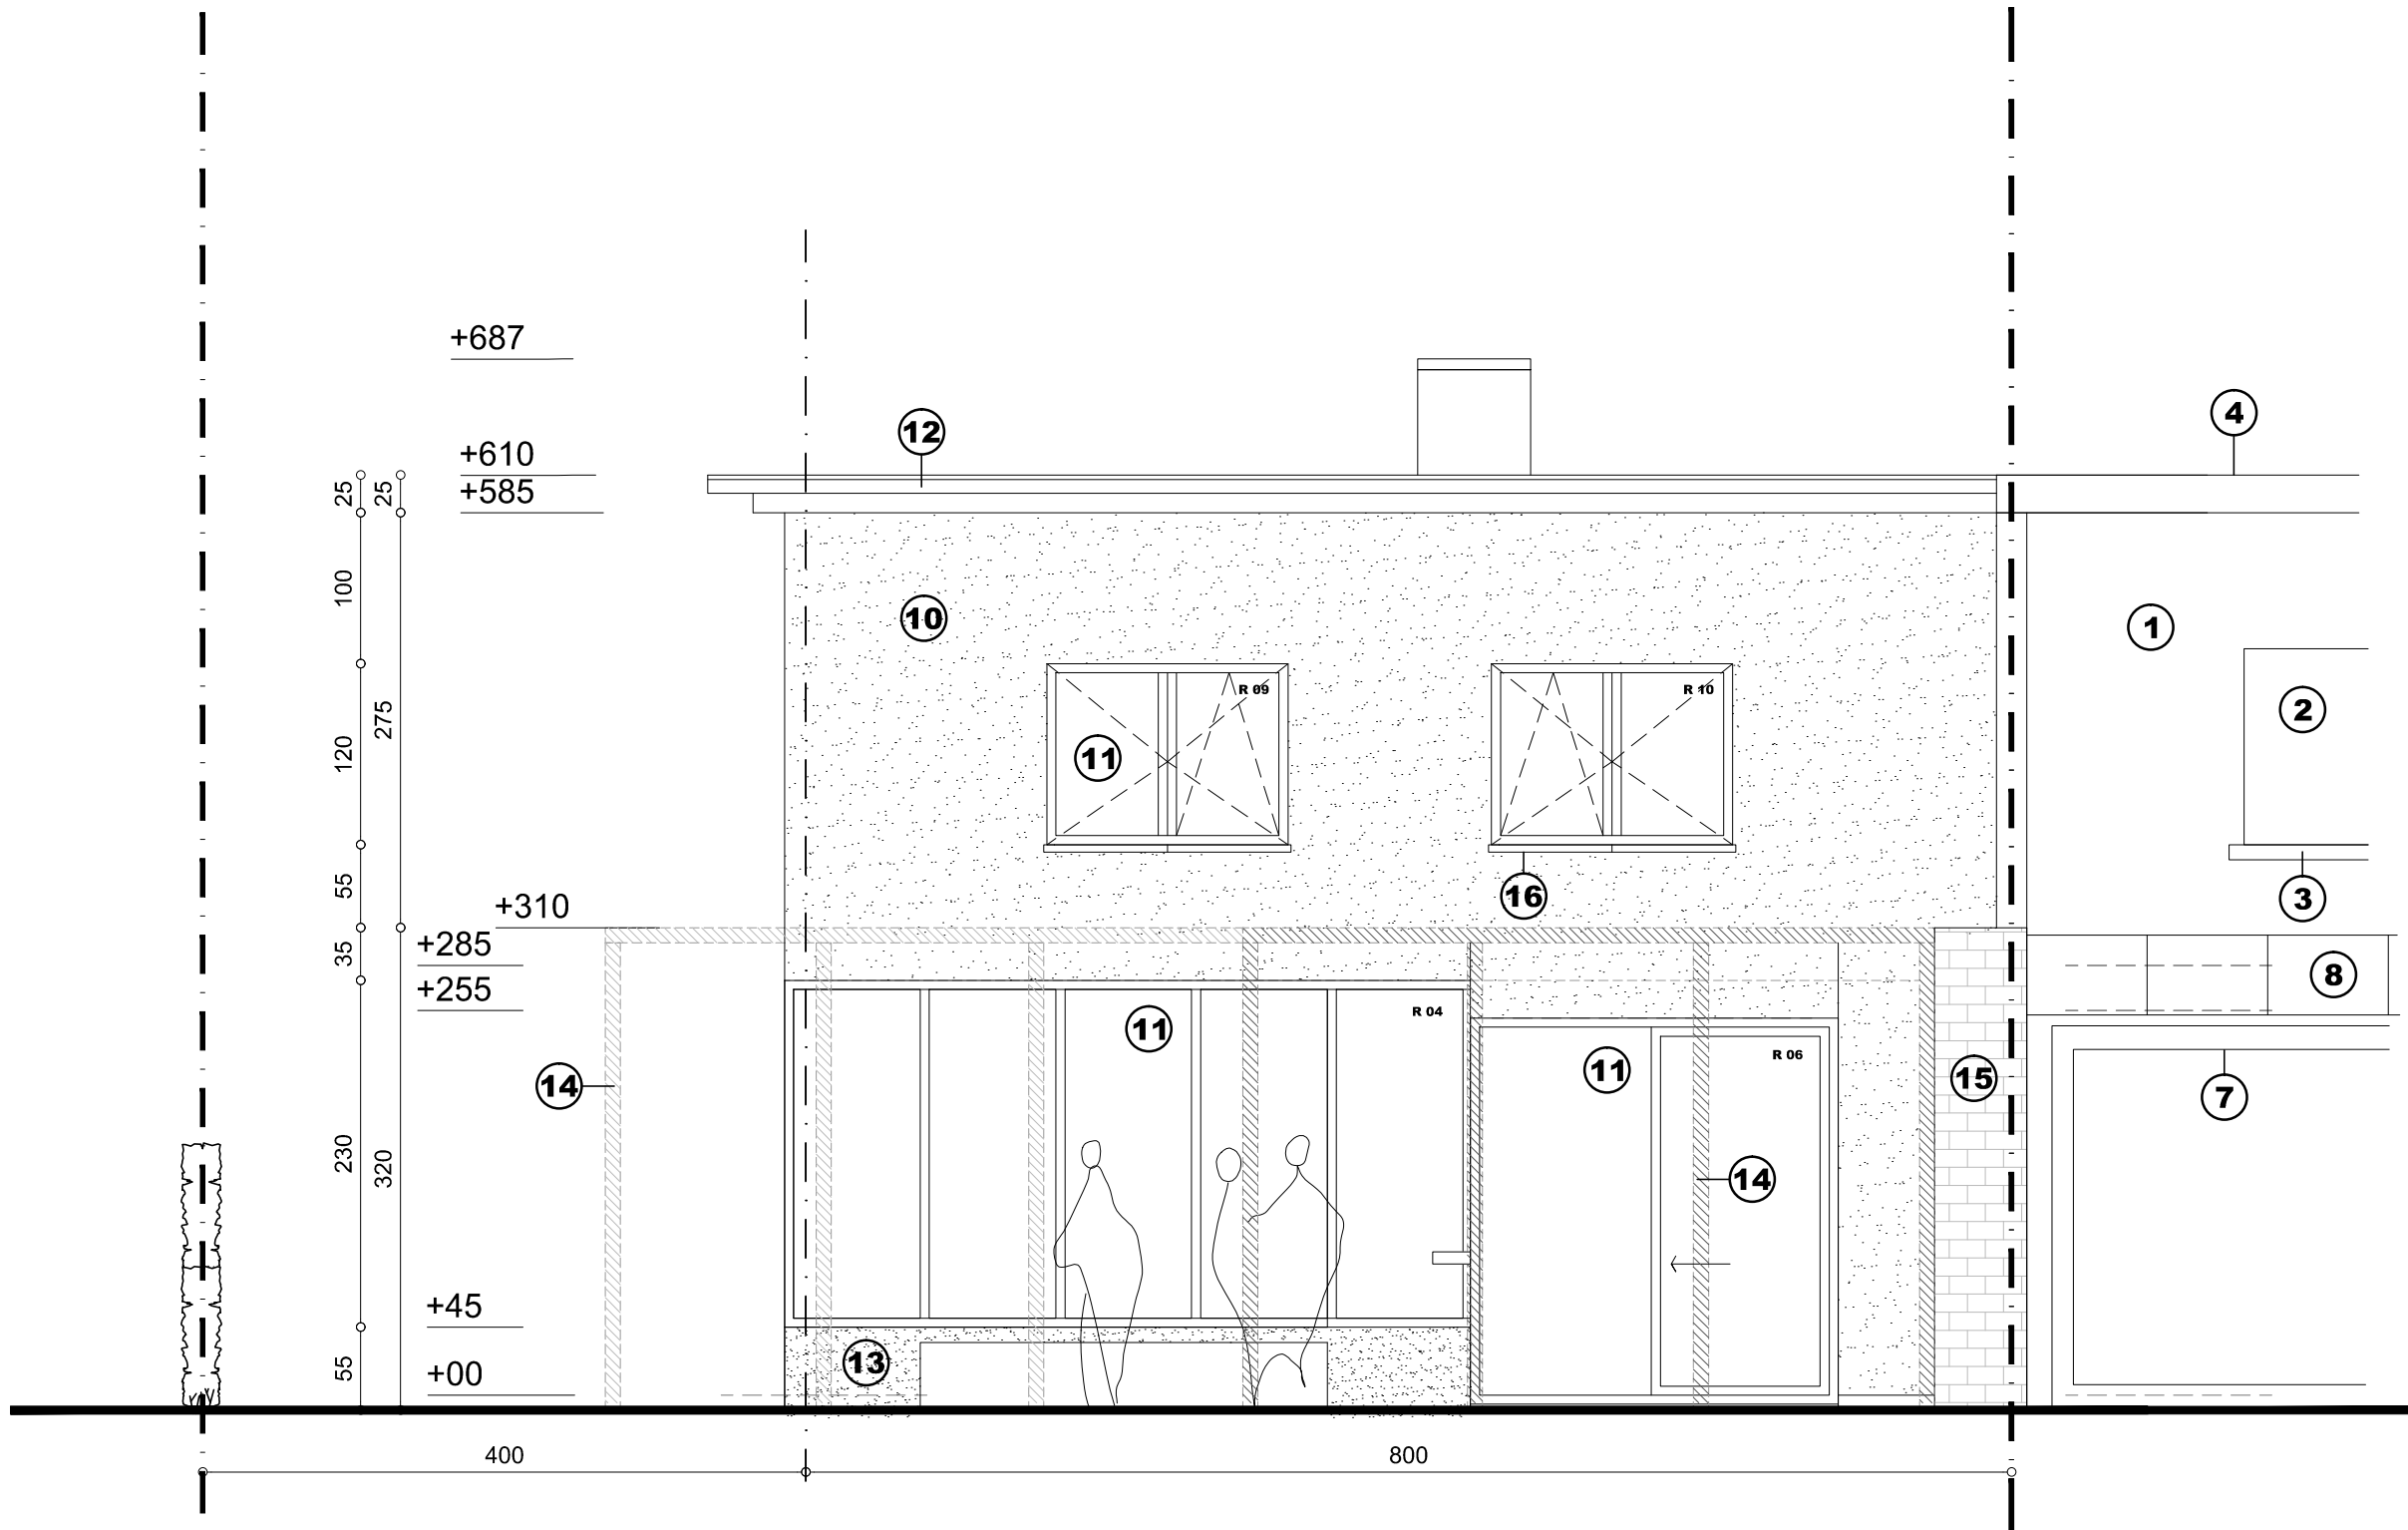

ACHTERGEVEL

