

+1

PLAN VERDIEPING

O U D E W A L 1 8

A



VOORGEVEL LIJN
1

DRAGENDE LIJN HOOFDBOUW
2

ACHTERGEVEL LIJN HOOFDBOUW
3

LIJN KELDERS
4

ACHTERGEVEL LIJN UITBOUW
5

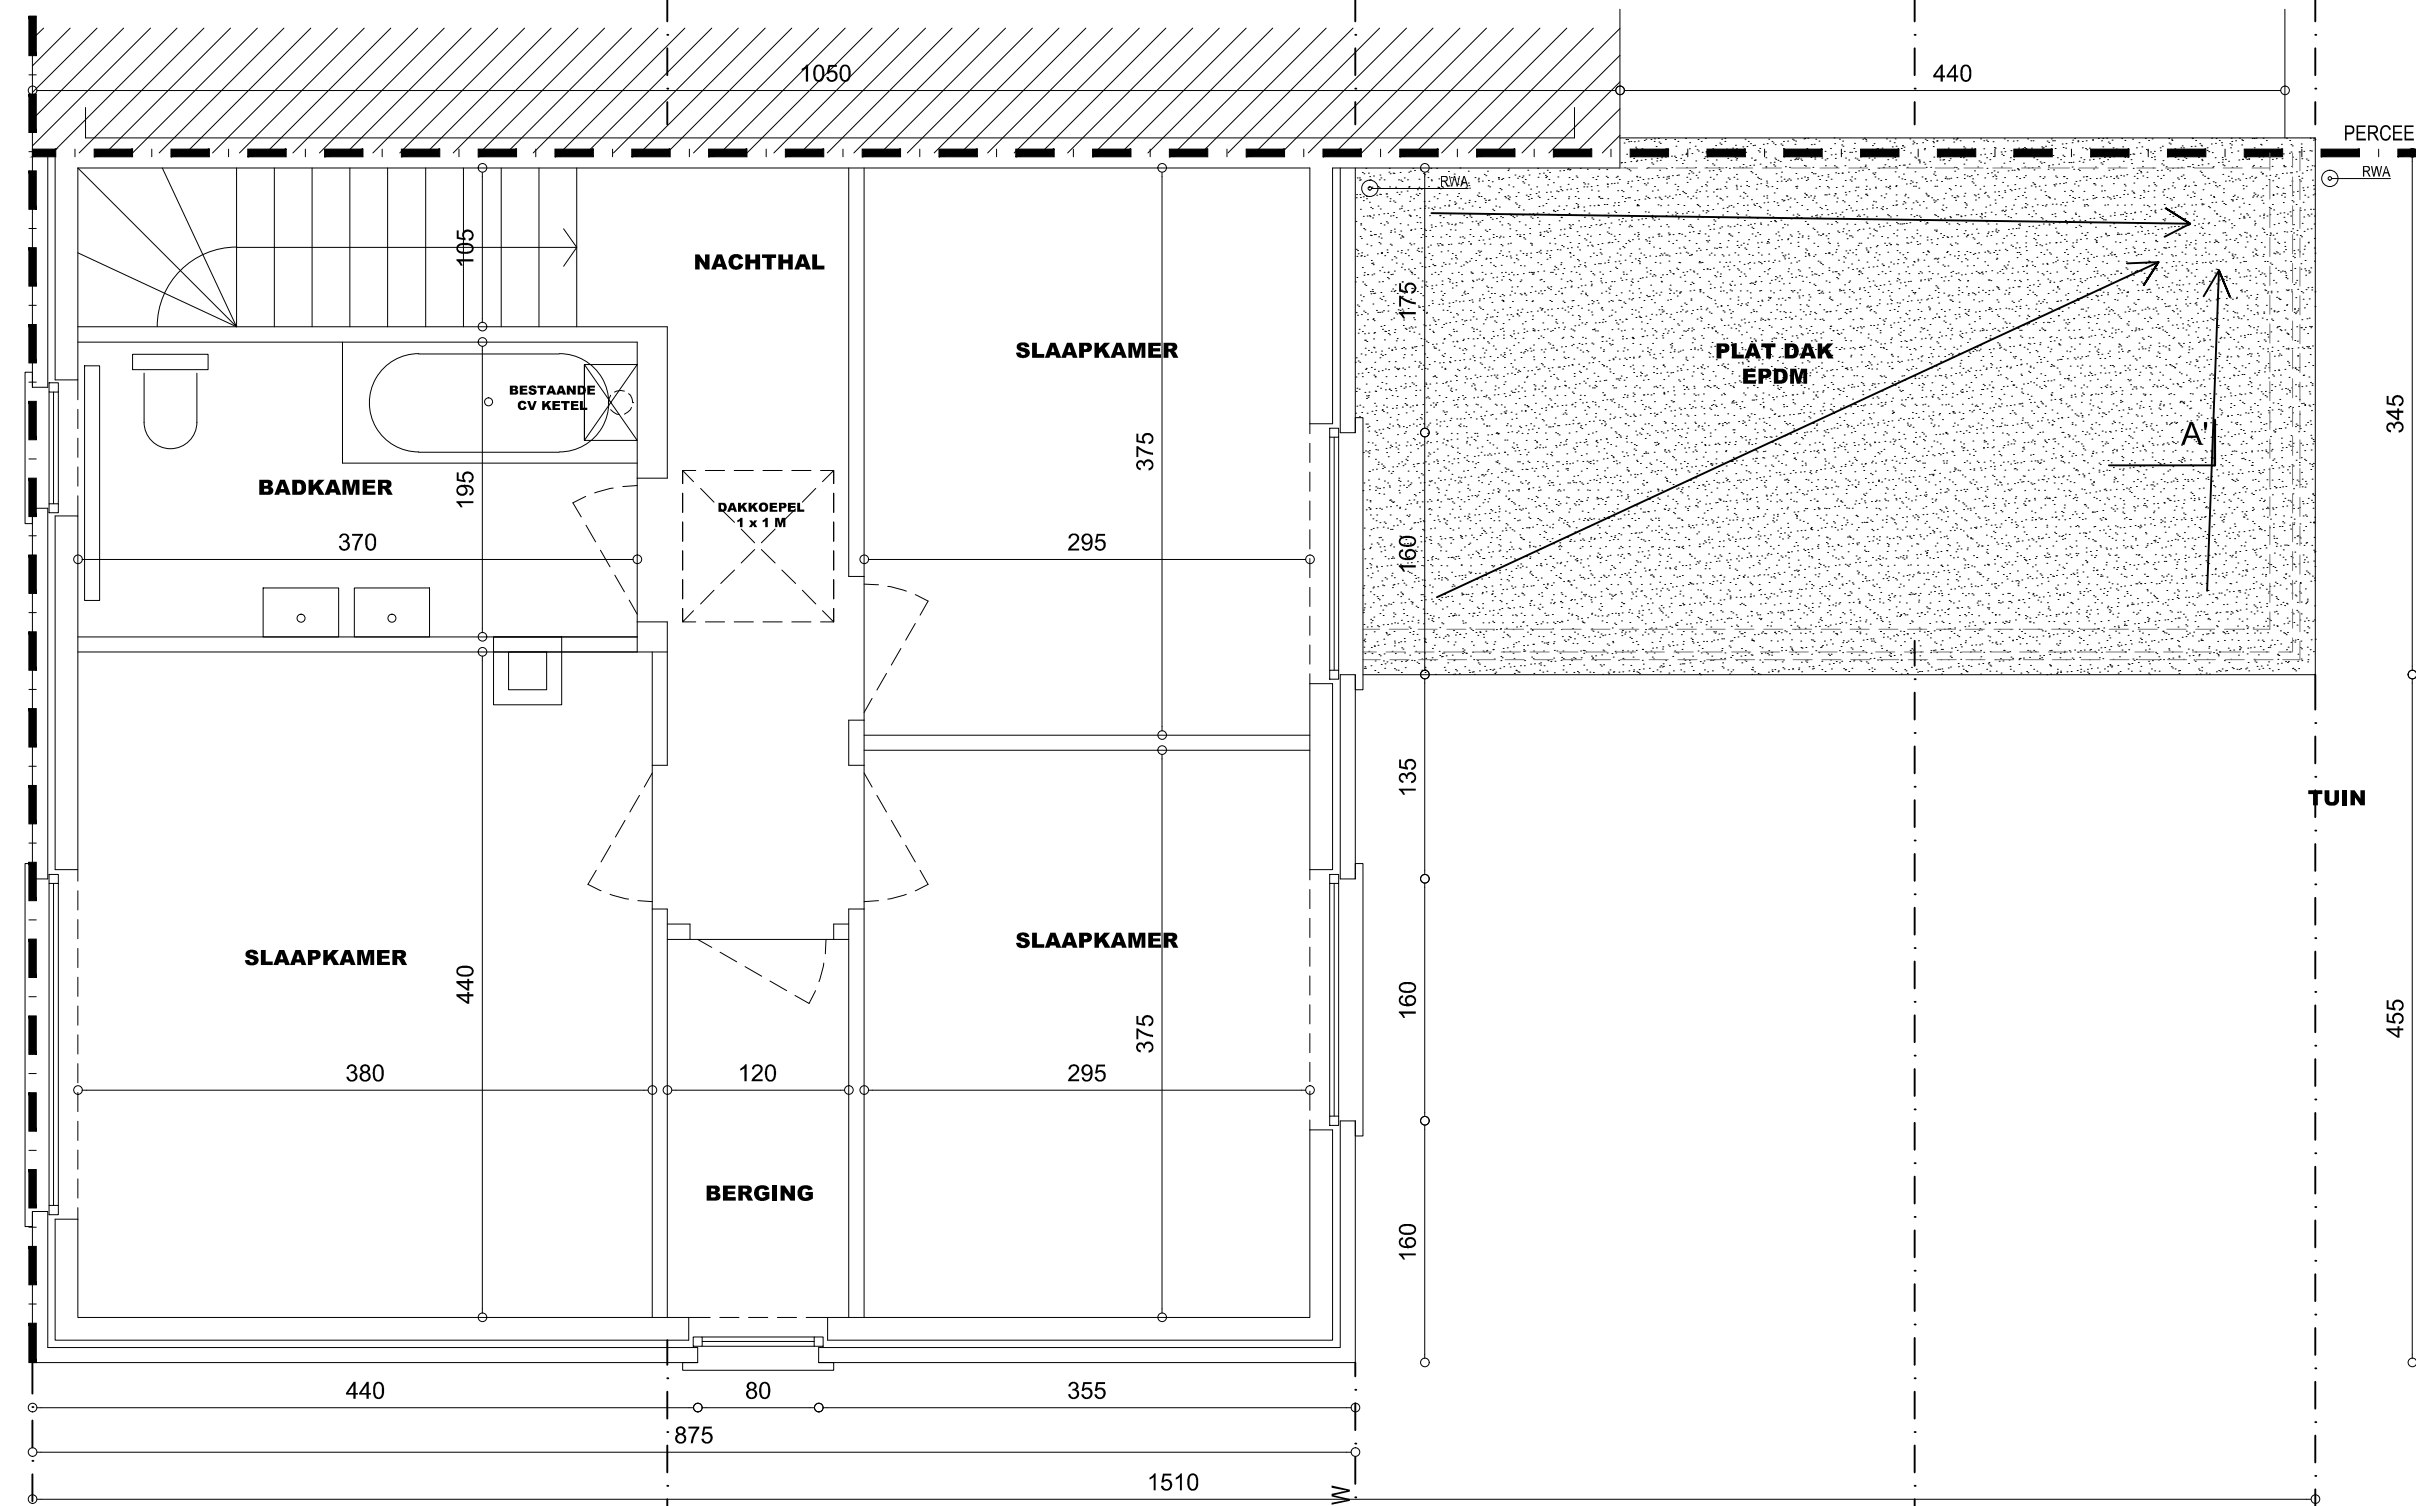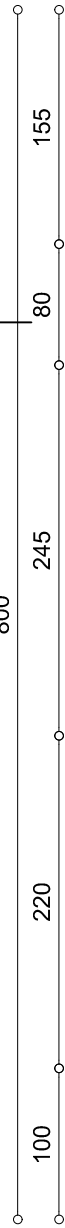

VERGUNDE TOESTAND

DOSSIER
OUDEWAL

BOUWHEER
DHR. TIM DELTOUR
MEVR. LIEN VAN OYEN

ADRES
OUDEWAL 18
9030 MARIAKERKE (GENT)

DATUM
03.03.2026

SCHAAL
1/50

ORIENTATIE



TIM DELTOUR
ARCHITECT

OUDEWAL 18
9030 GENT
0484 400 149