


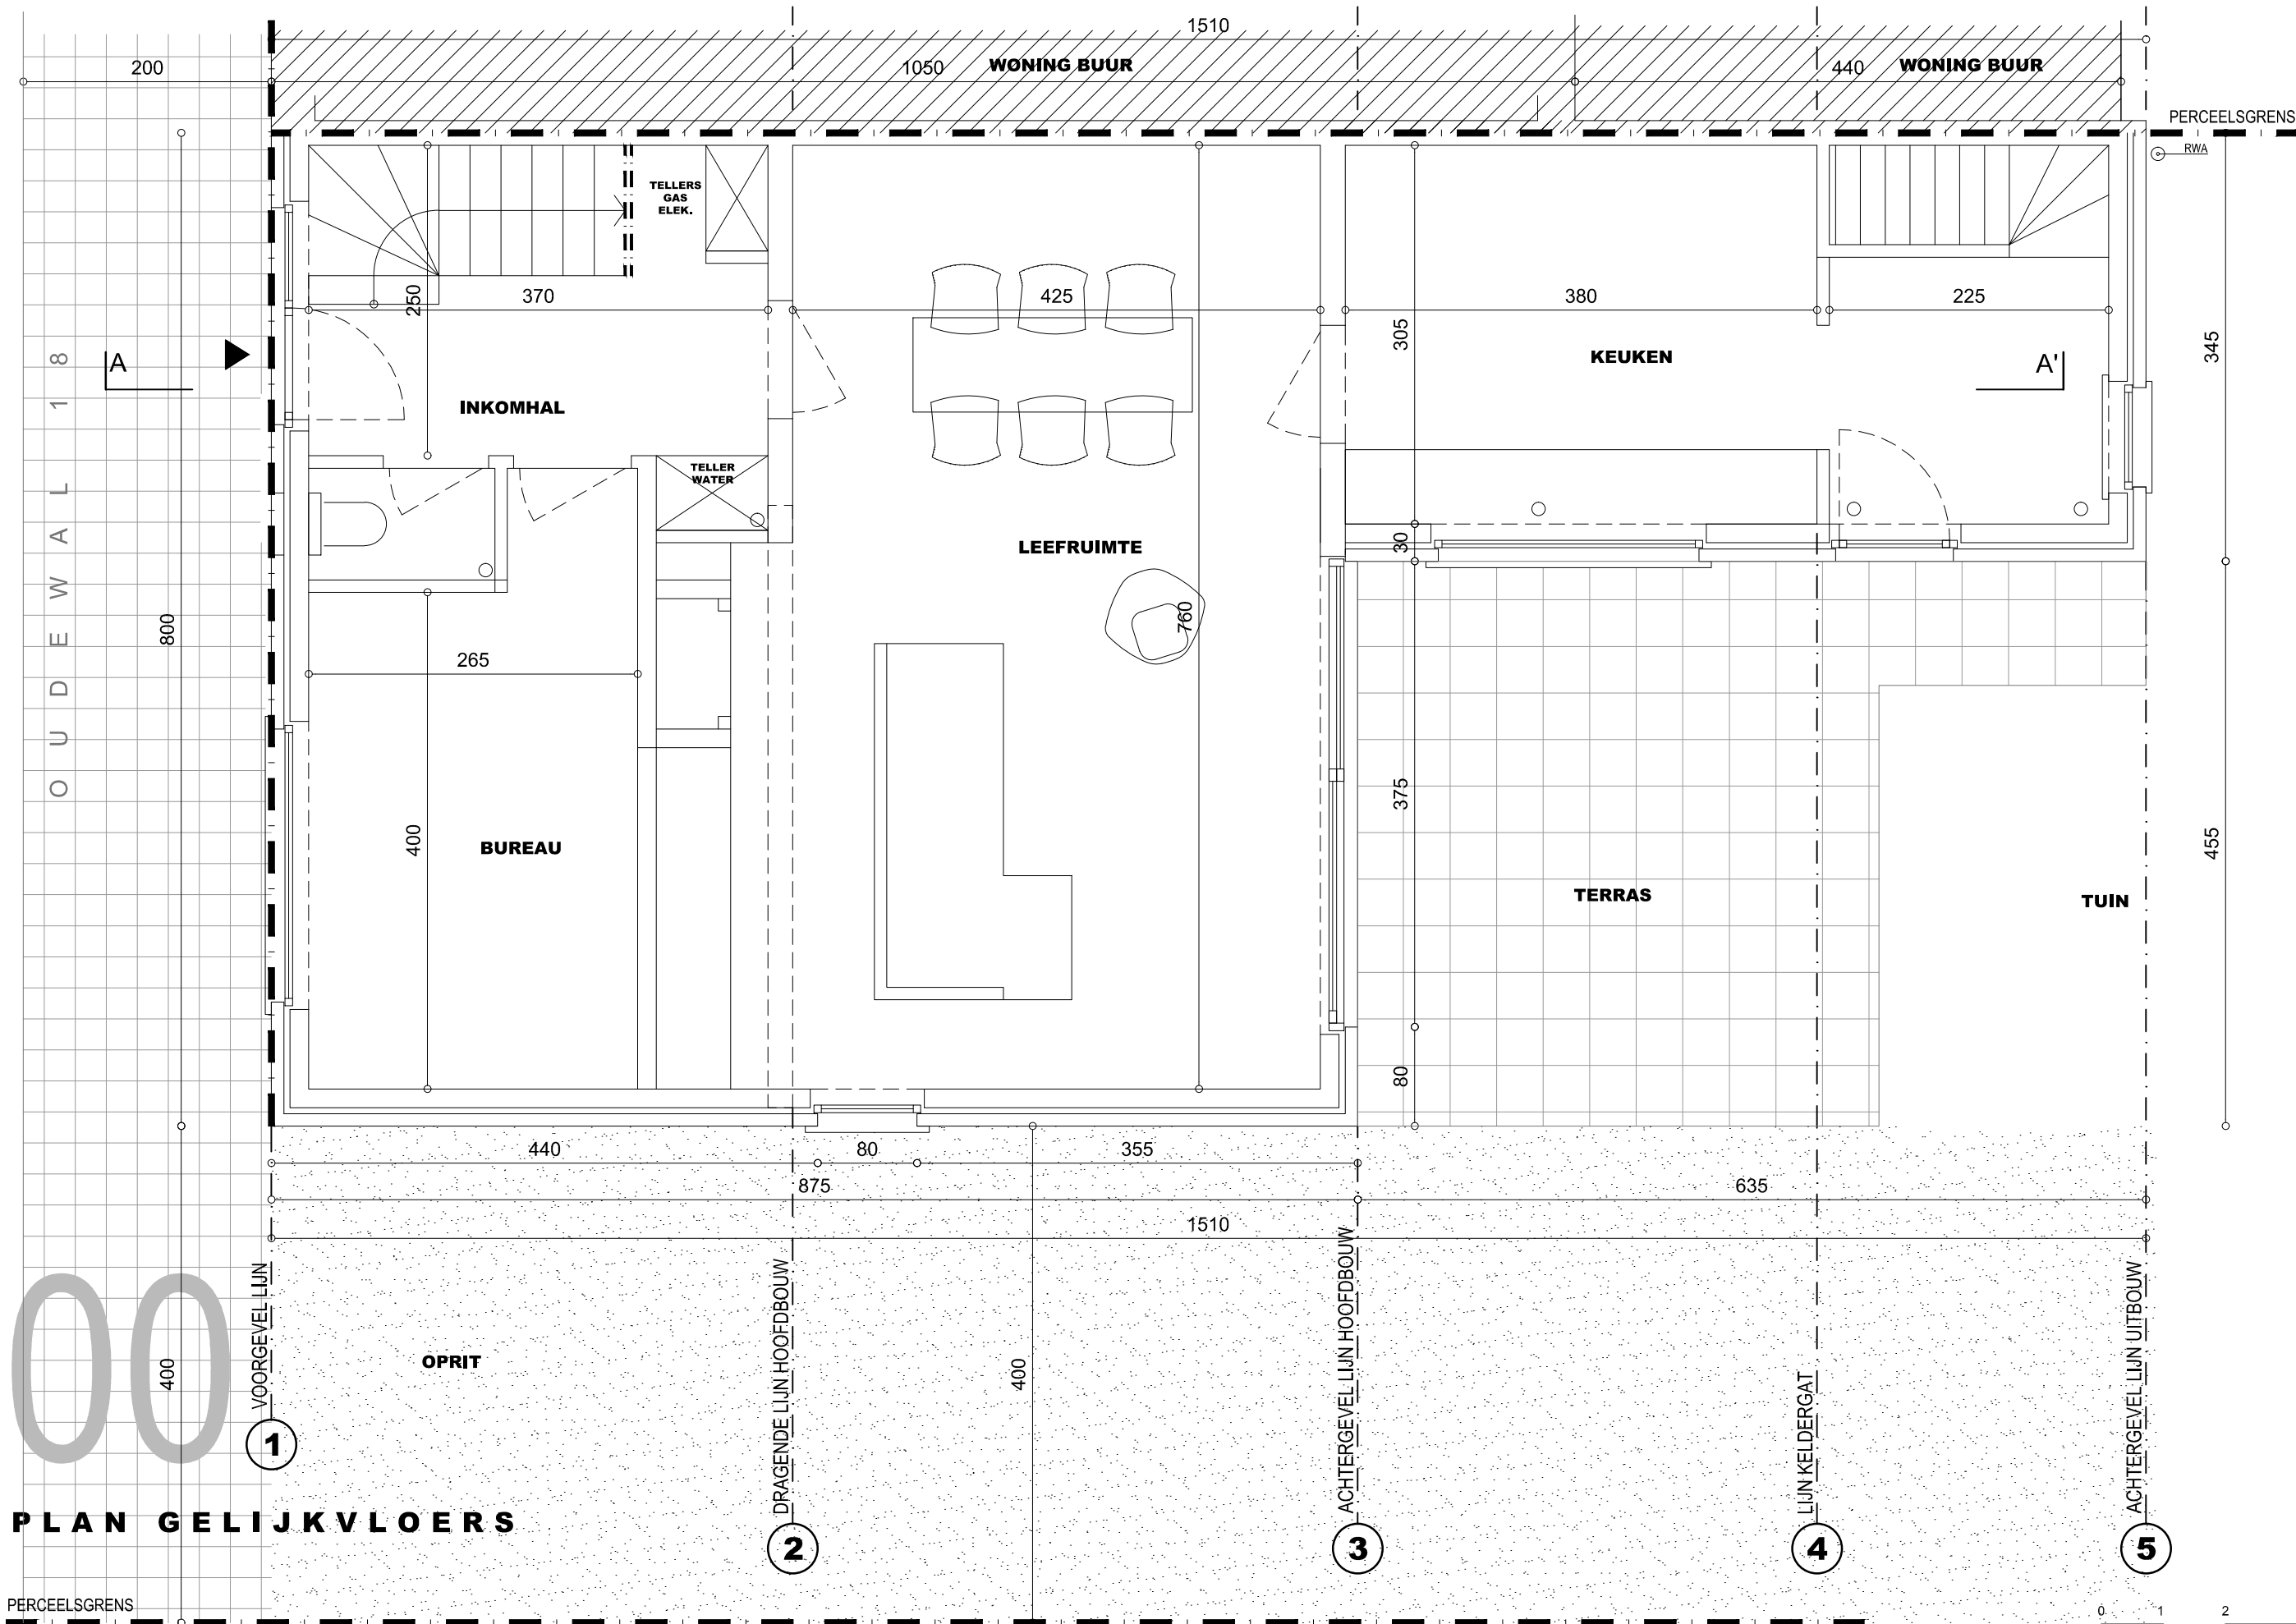

VERGUNDE TOESTAND

DOSSIER
OUDEWAL

BOUWHEER
DHR. TIM DELTOUR
MEVR. LIEN VAN OYEN

ADRES
OUDEWAL 18
9030 MARIAKERKE (GENT)

DATUM
03.03.2026

SCHAAL
1/50

ORIENTATIE



TIM DELTOUR
ARCHITECT

OUDEWAL 18
9030 GENT
0484 400 149