

O U D E W A L 18

A

1

PLAN RIOLERING

PERCEELSGRENS

NIEUWE TOESTAND

DOSSIER
OUDEWAL

BOUWHEER
DHR. TIM DELTOUR
MEVR. LIEN VAN OYEN

ADRES
OUDEWAL 18
9030 MARIAKERKE (GENT)

DATUM
03.03.2026


SCHAAL
1/50

ORIENTATIE



TIM DELTOUR
ARCHITECT

OUDEWAL 18
9030 GENT
0484 400 149

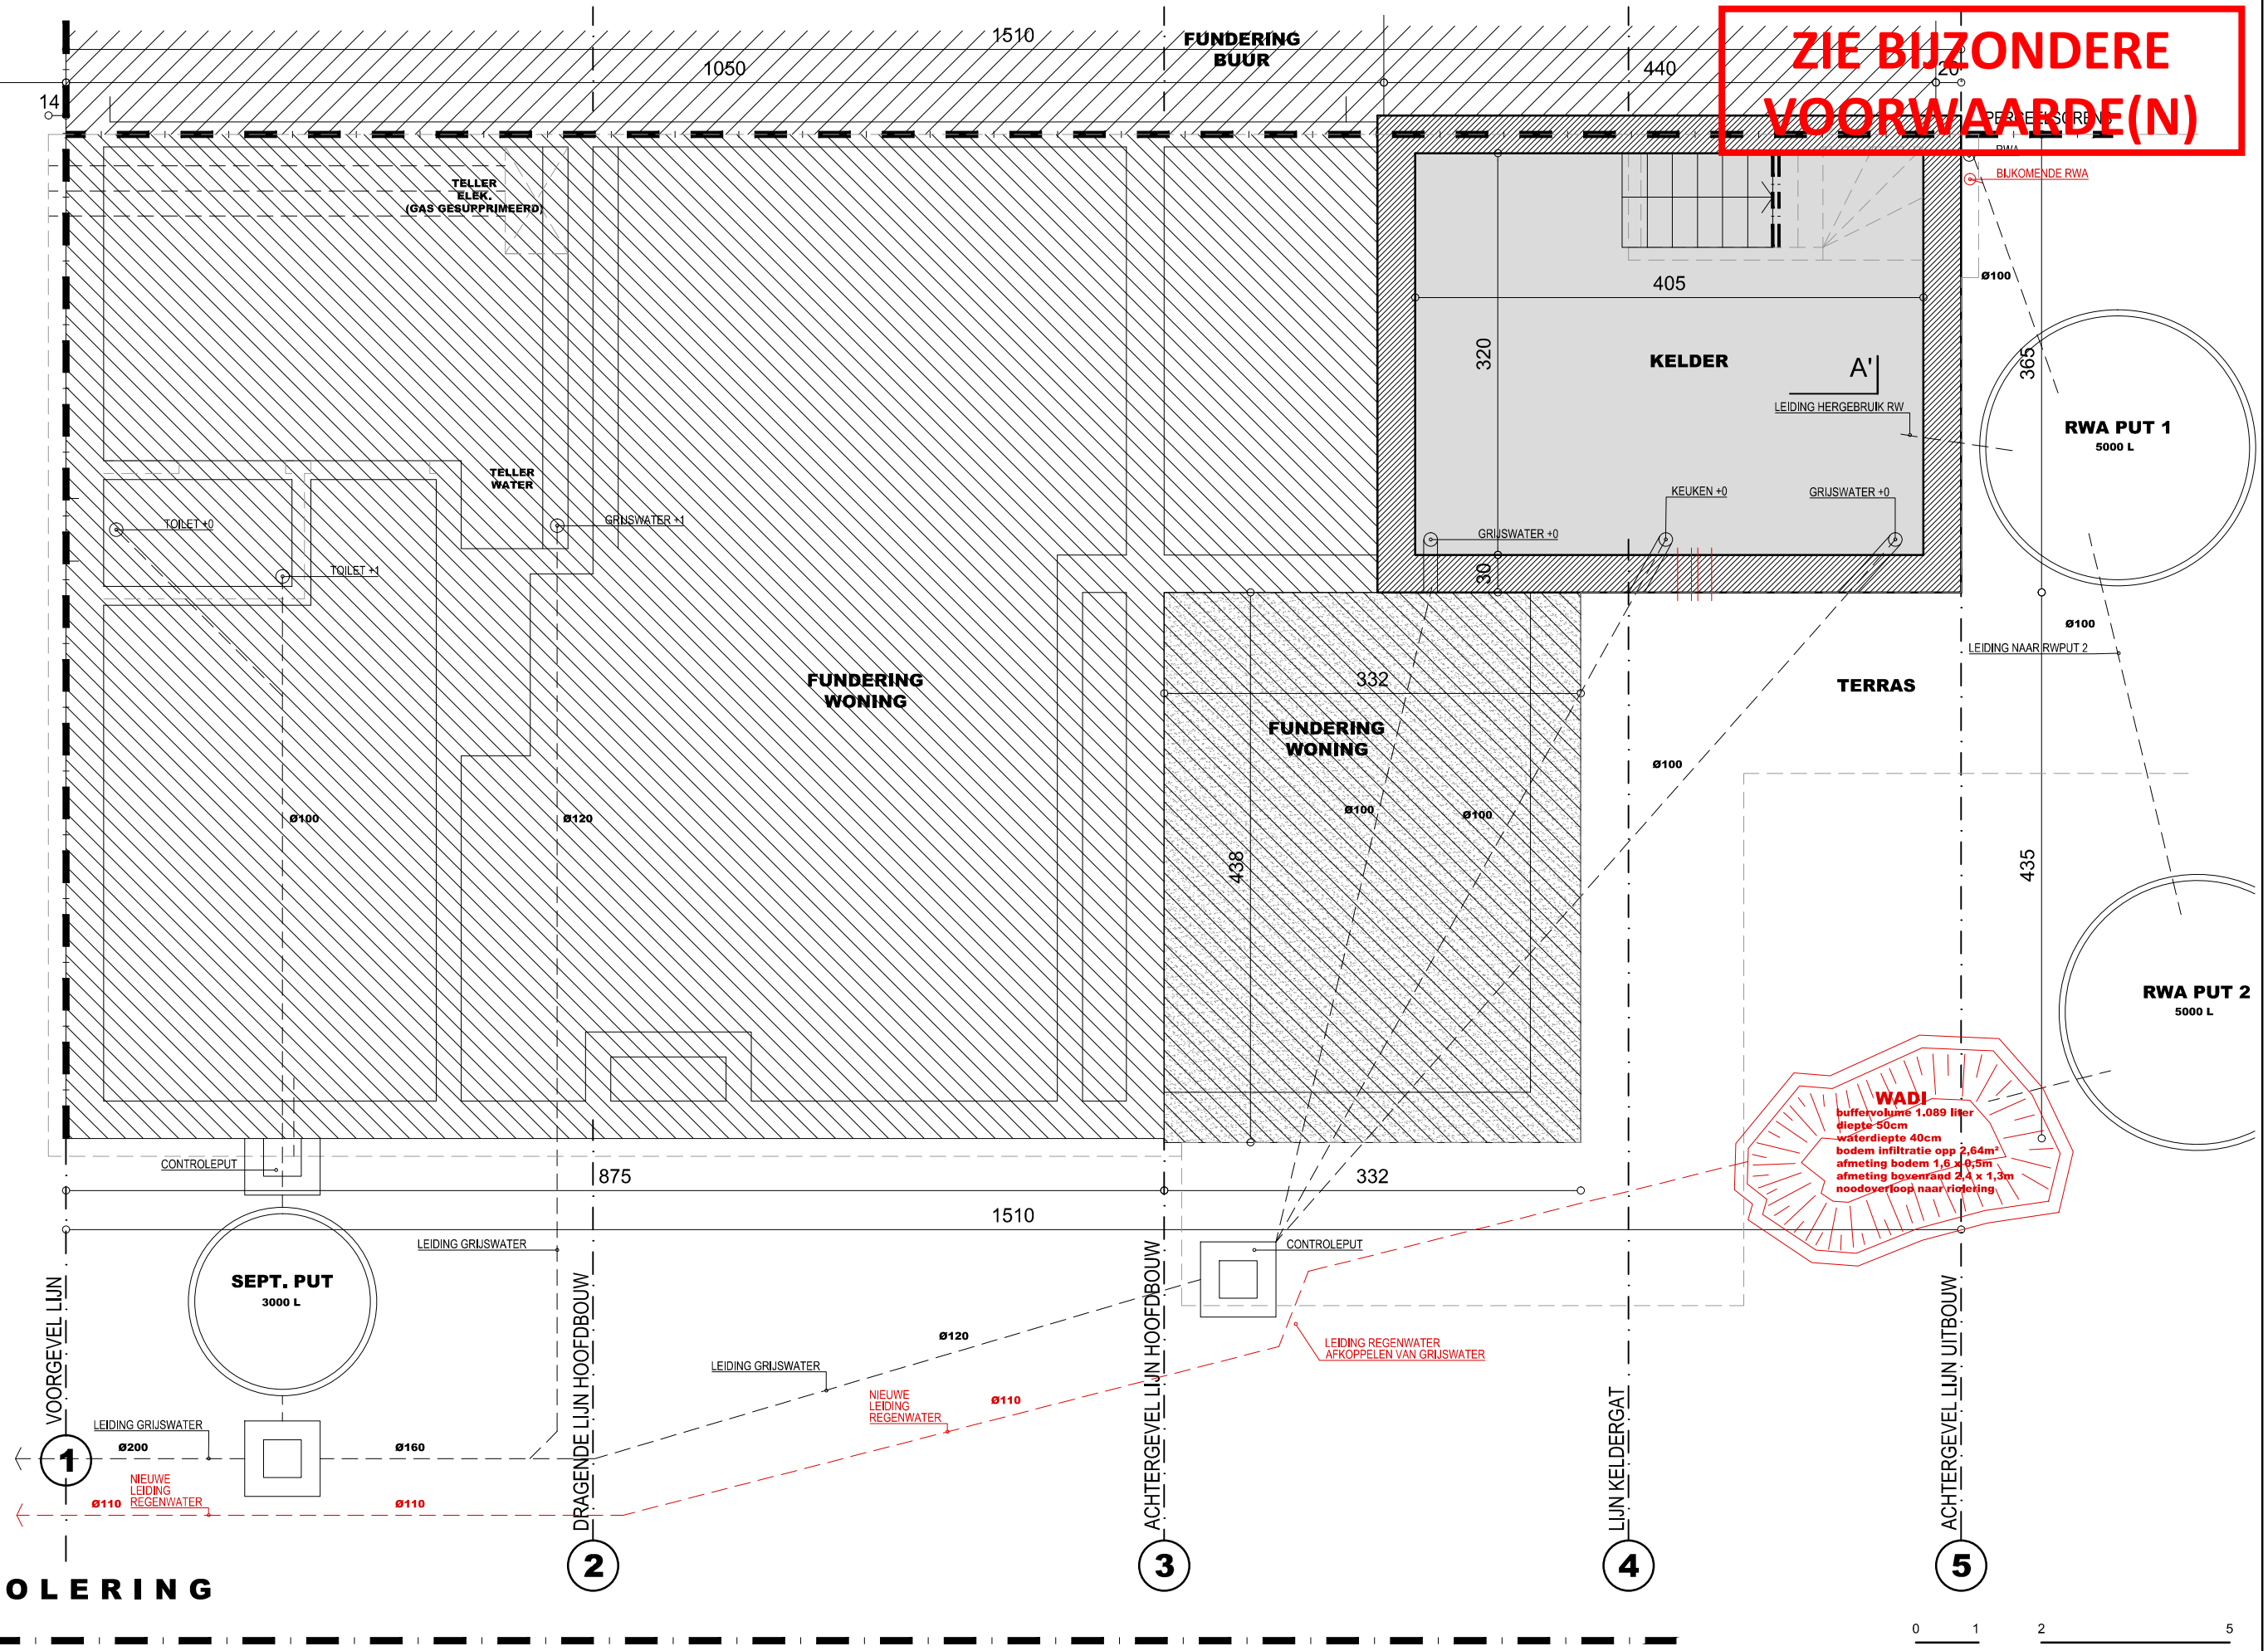

ZIE BIJZONDERE
VOORWAARDE(N)