


**ZIE BIJZONDERE
VOORWAARDE(N)**

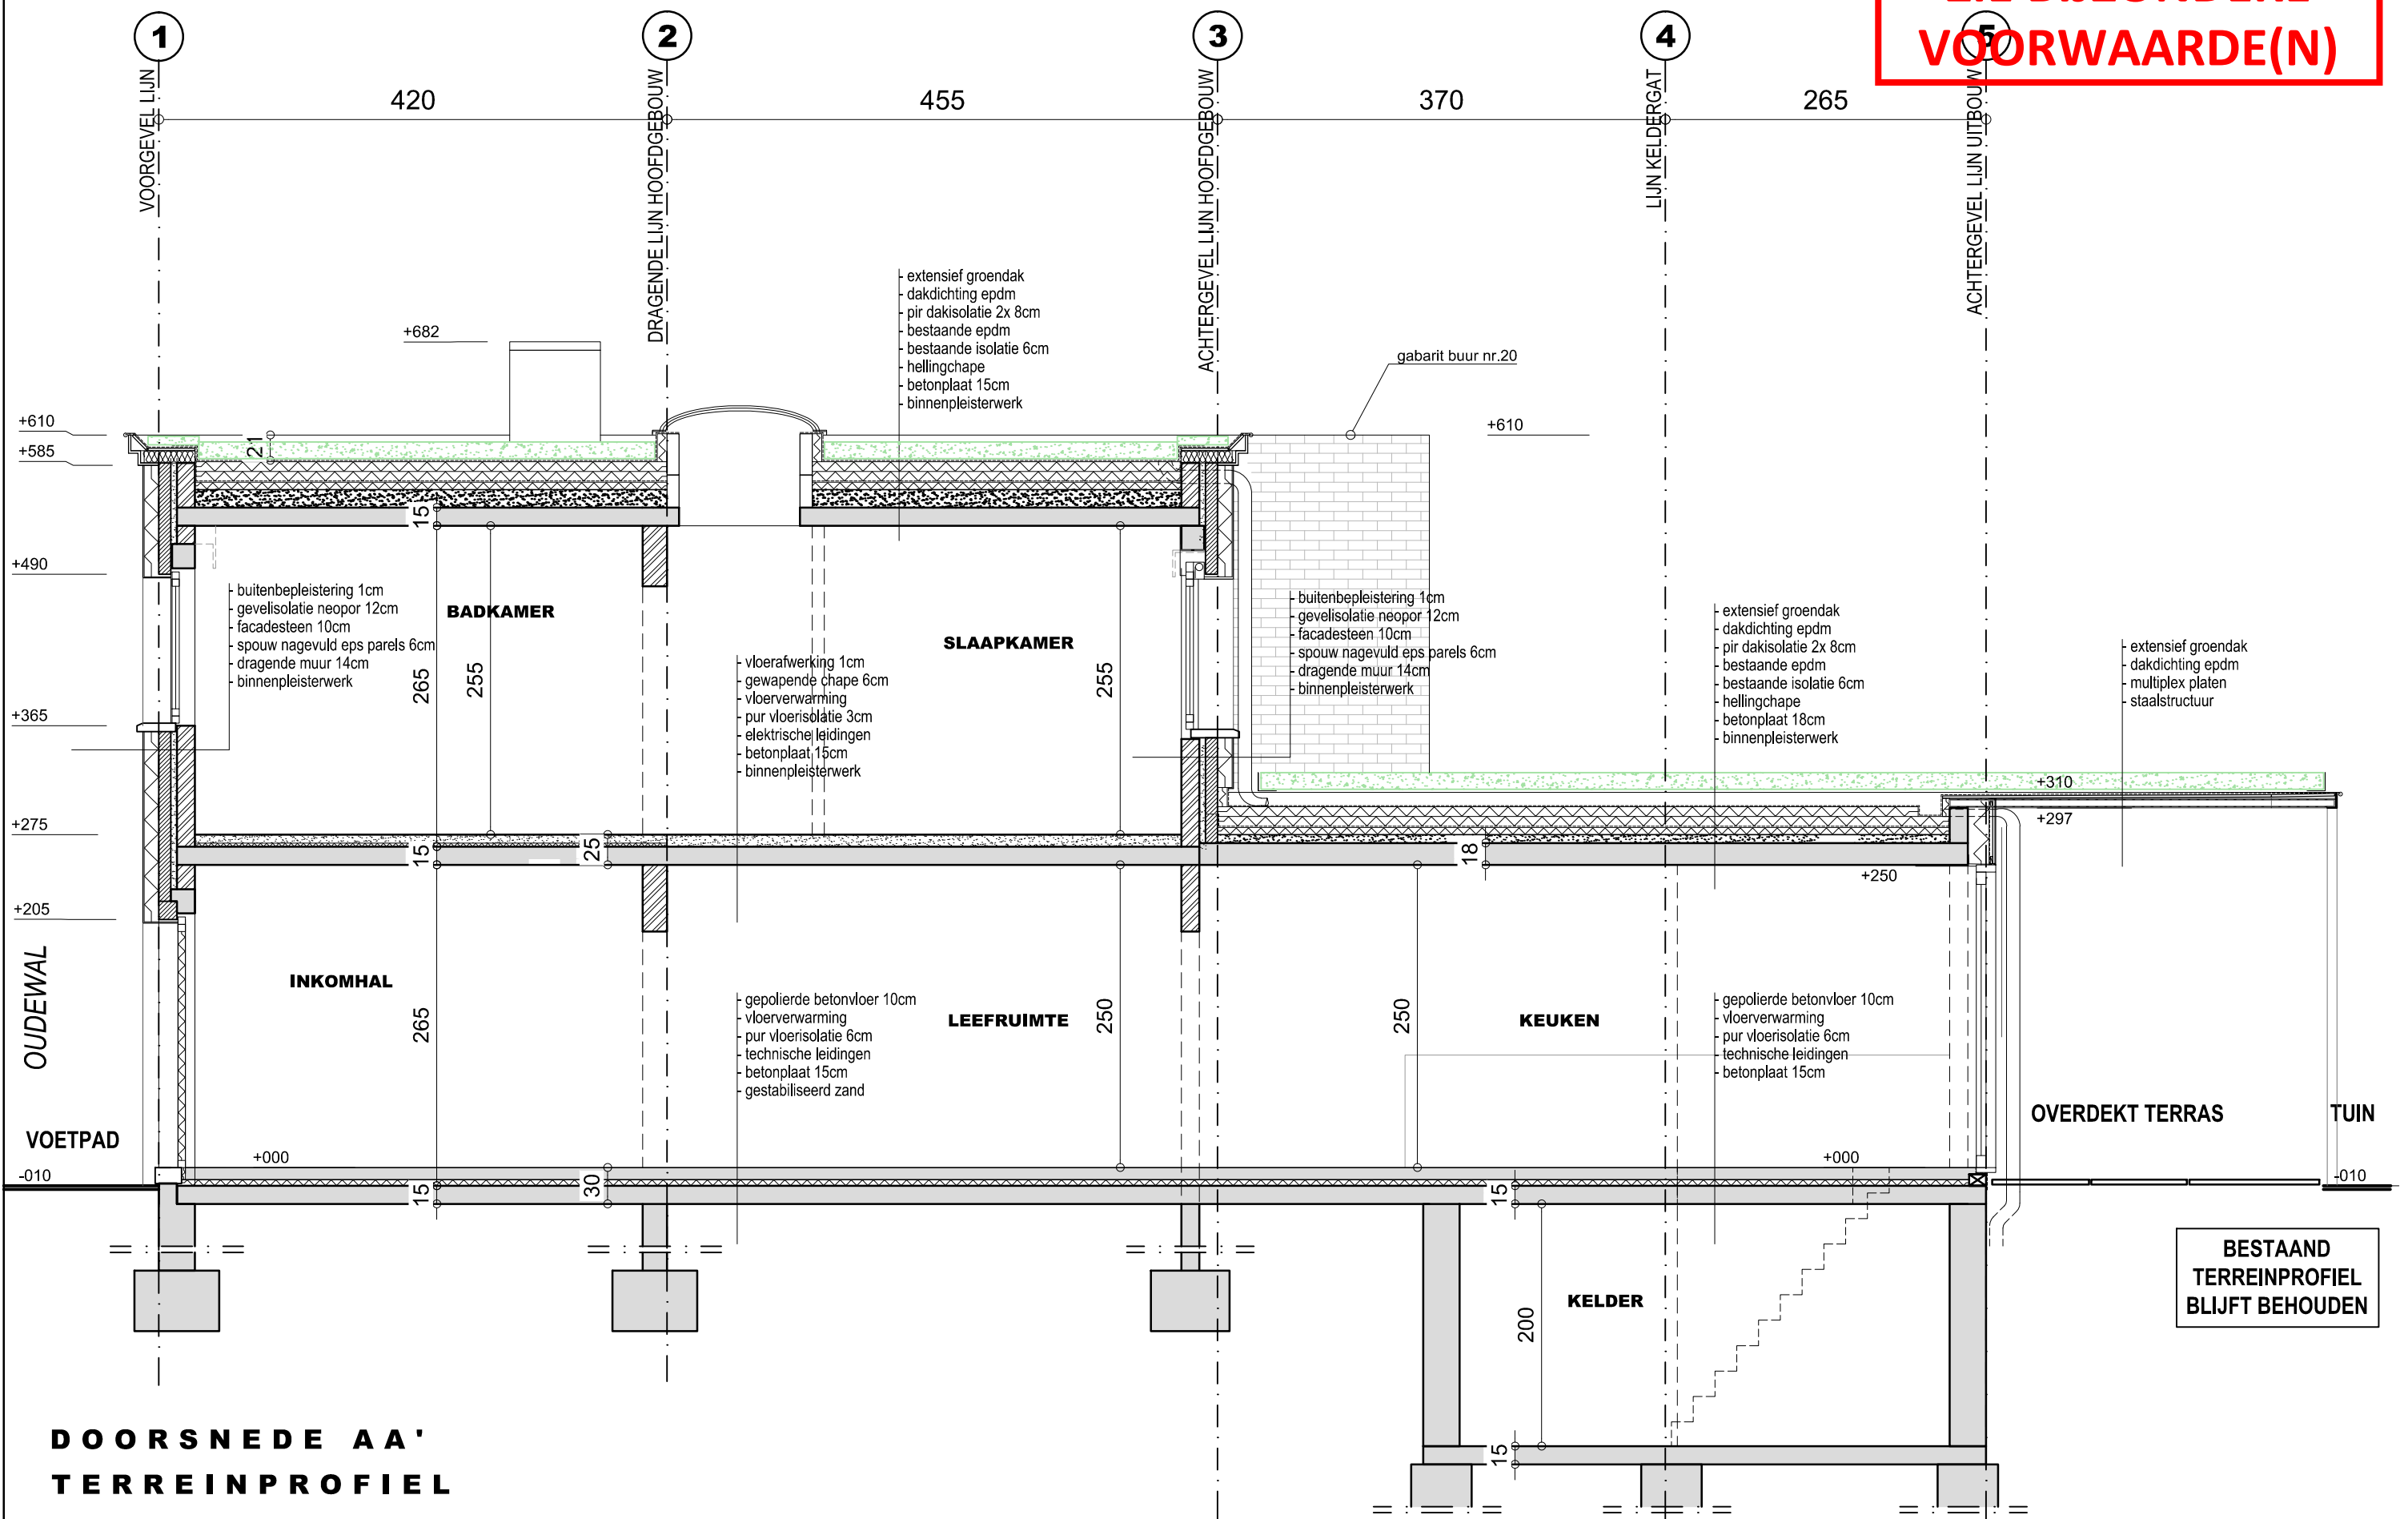

DOORSNEDE AA'
TERREINPROFIEL