


**ZIE BIJZONDERE
VOORWAARDE(N)**

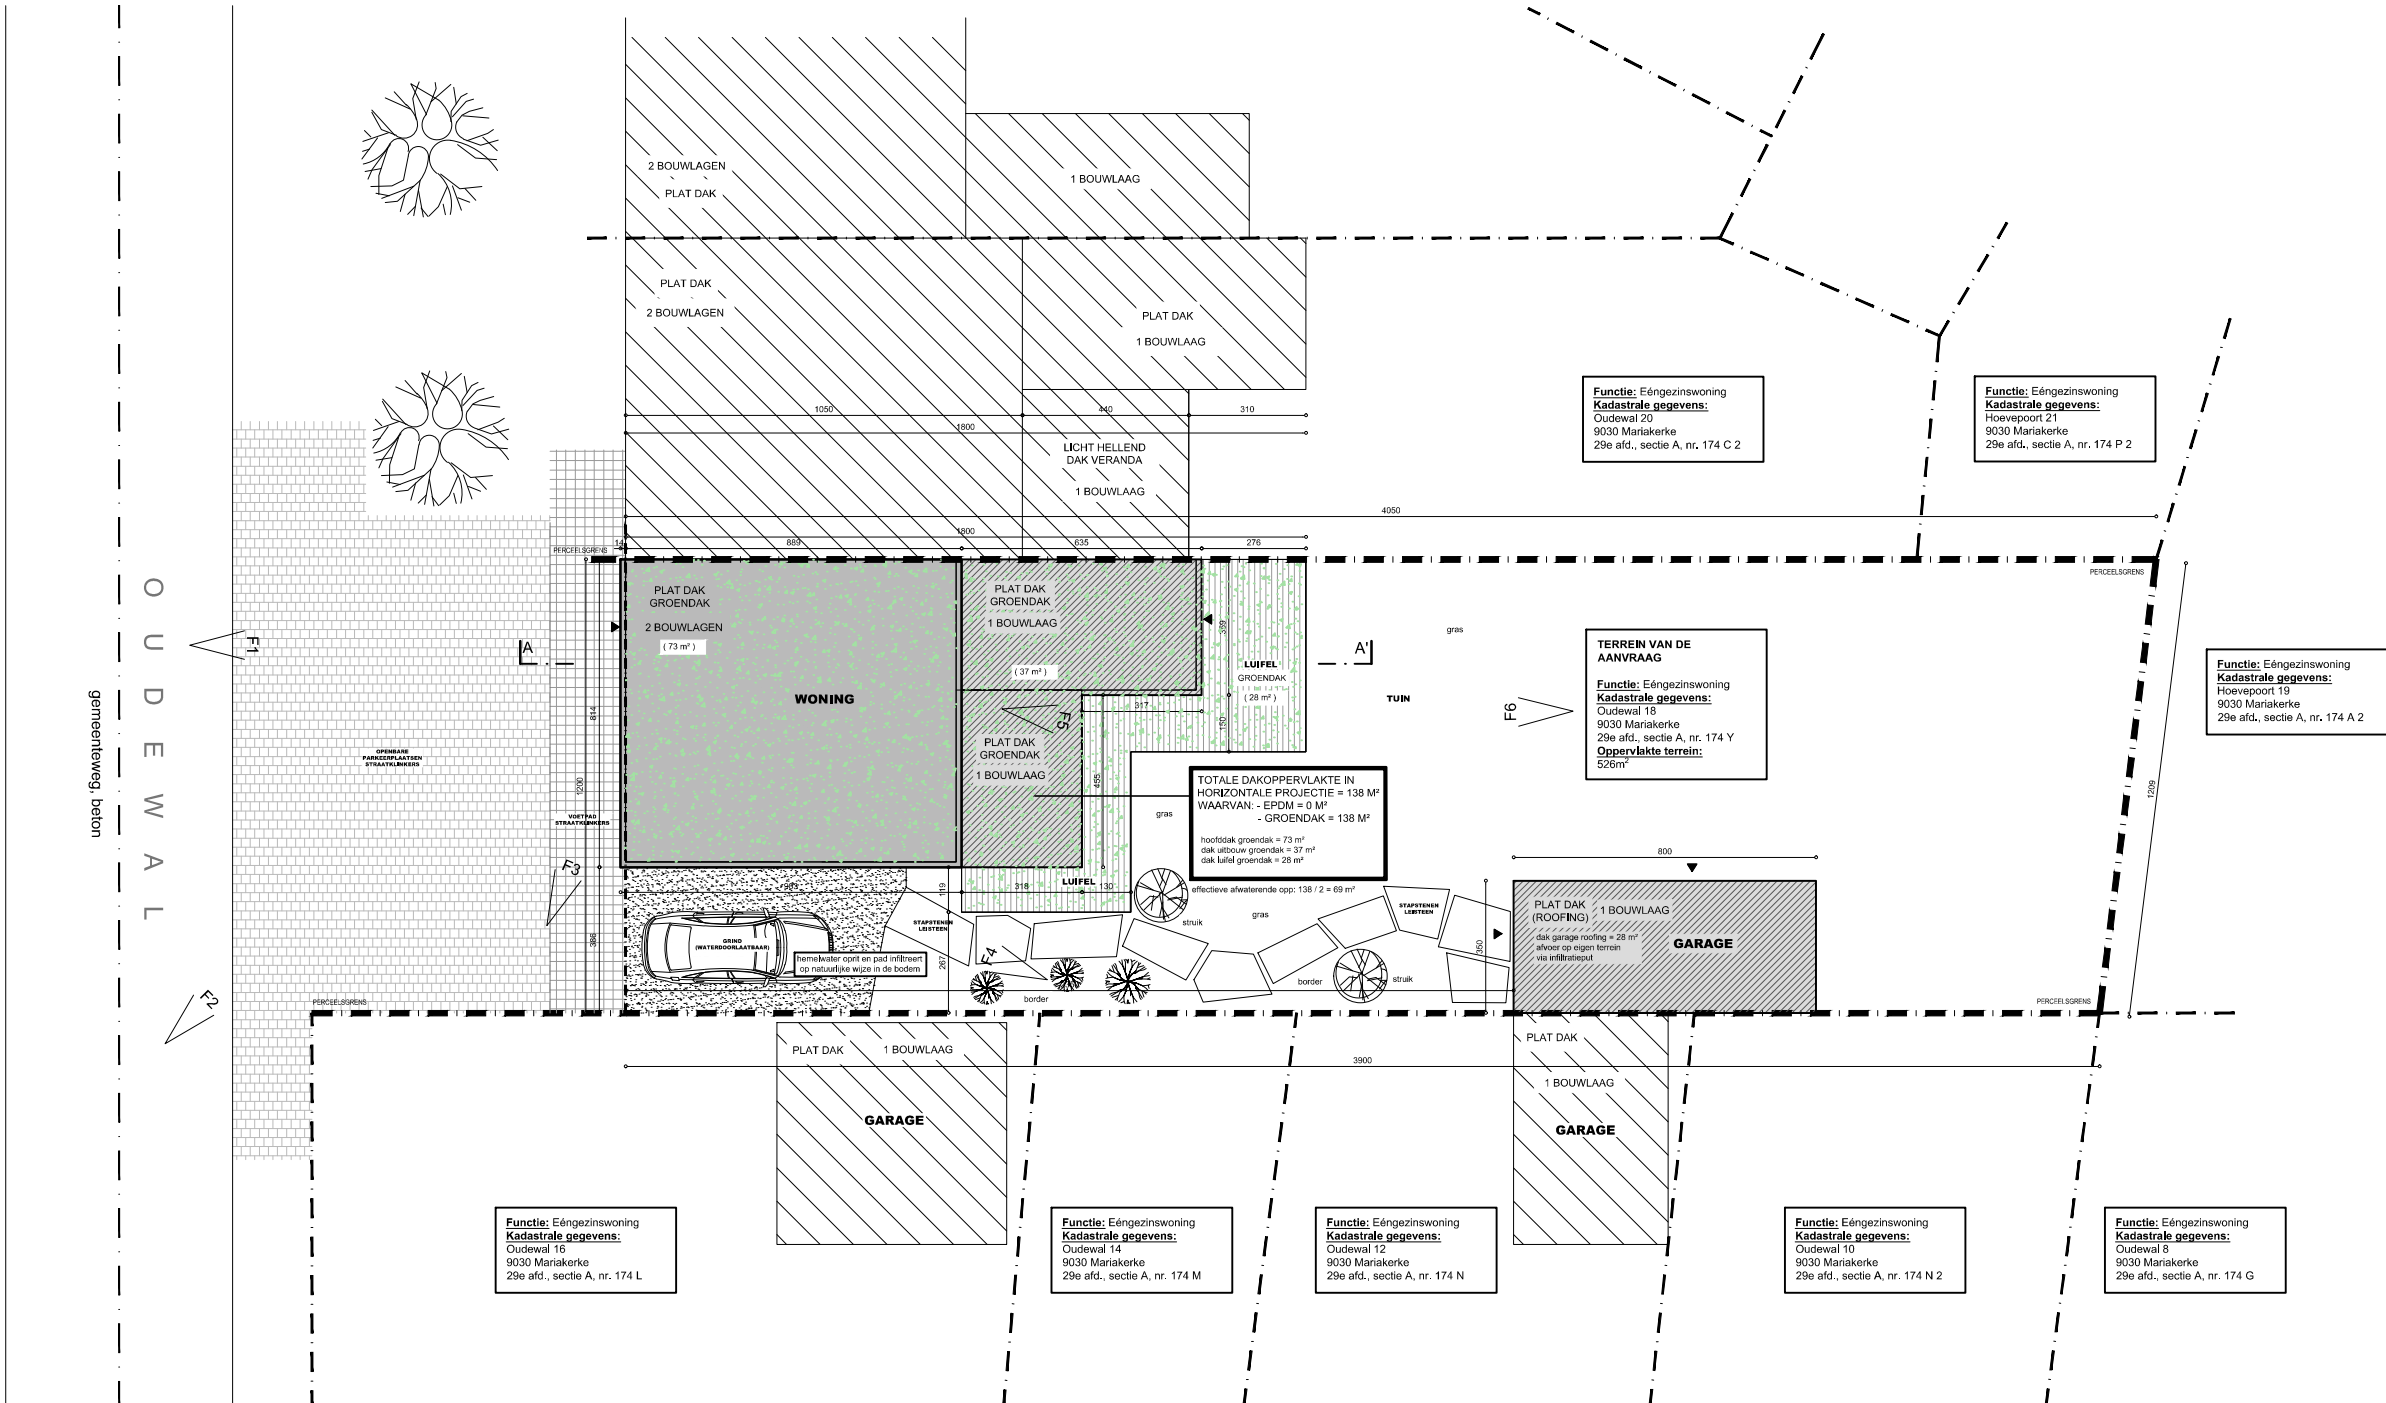

INPLANTINGSPLAN

NIEUWE TOESTAND

DOSSIER
O U D E W A L

BOUWHEER
DHR. TIM DELTOUR
MEVR. LIEN VAN OYEN

ADRES
OUDEWAL 18
9030 MARIAKERKE (GENT)

DATUM
03.03.2026

SCHAAL
1 / 200

ORIENTATIE



**TIM DELTOUR
ARCHITECT**

OUDEWAL 18
 9030 GENT
 0484 400 149