

Materialen NT

- Gevel.

Dak.

Schrijnwerk.

RWA.
1. Grijs steenstrips

2. Houten gevelbekleding

3. Gevelpaneel antraciet

4. Dakranden in antraciet aluminium

5. Plat dak: groendak


6. Hellenddak: Staande naad antraciet

7. Aluminium buitenschrijnwerk kleur antraciet

8. Dorpels in blauwe hardsteen, 5cm dik

7. Zinken regenwaterafvoeren

ZIE BIJZONDERE
VOORWAARDE(N)

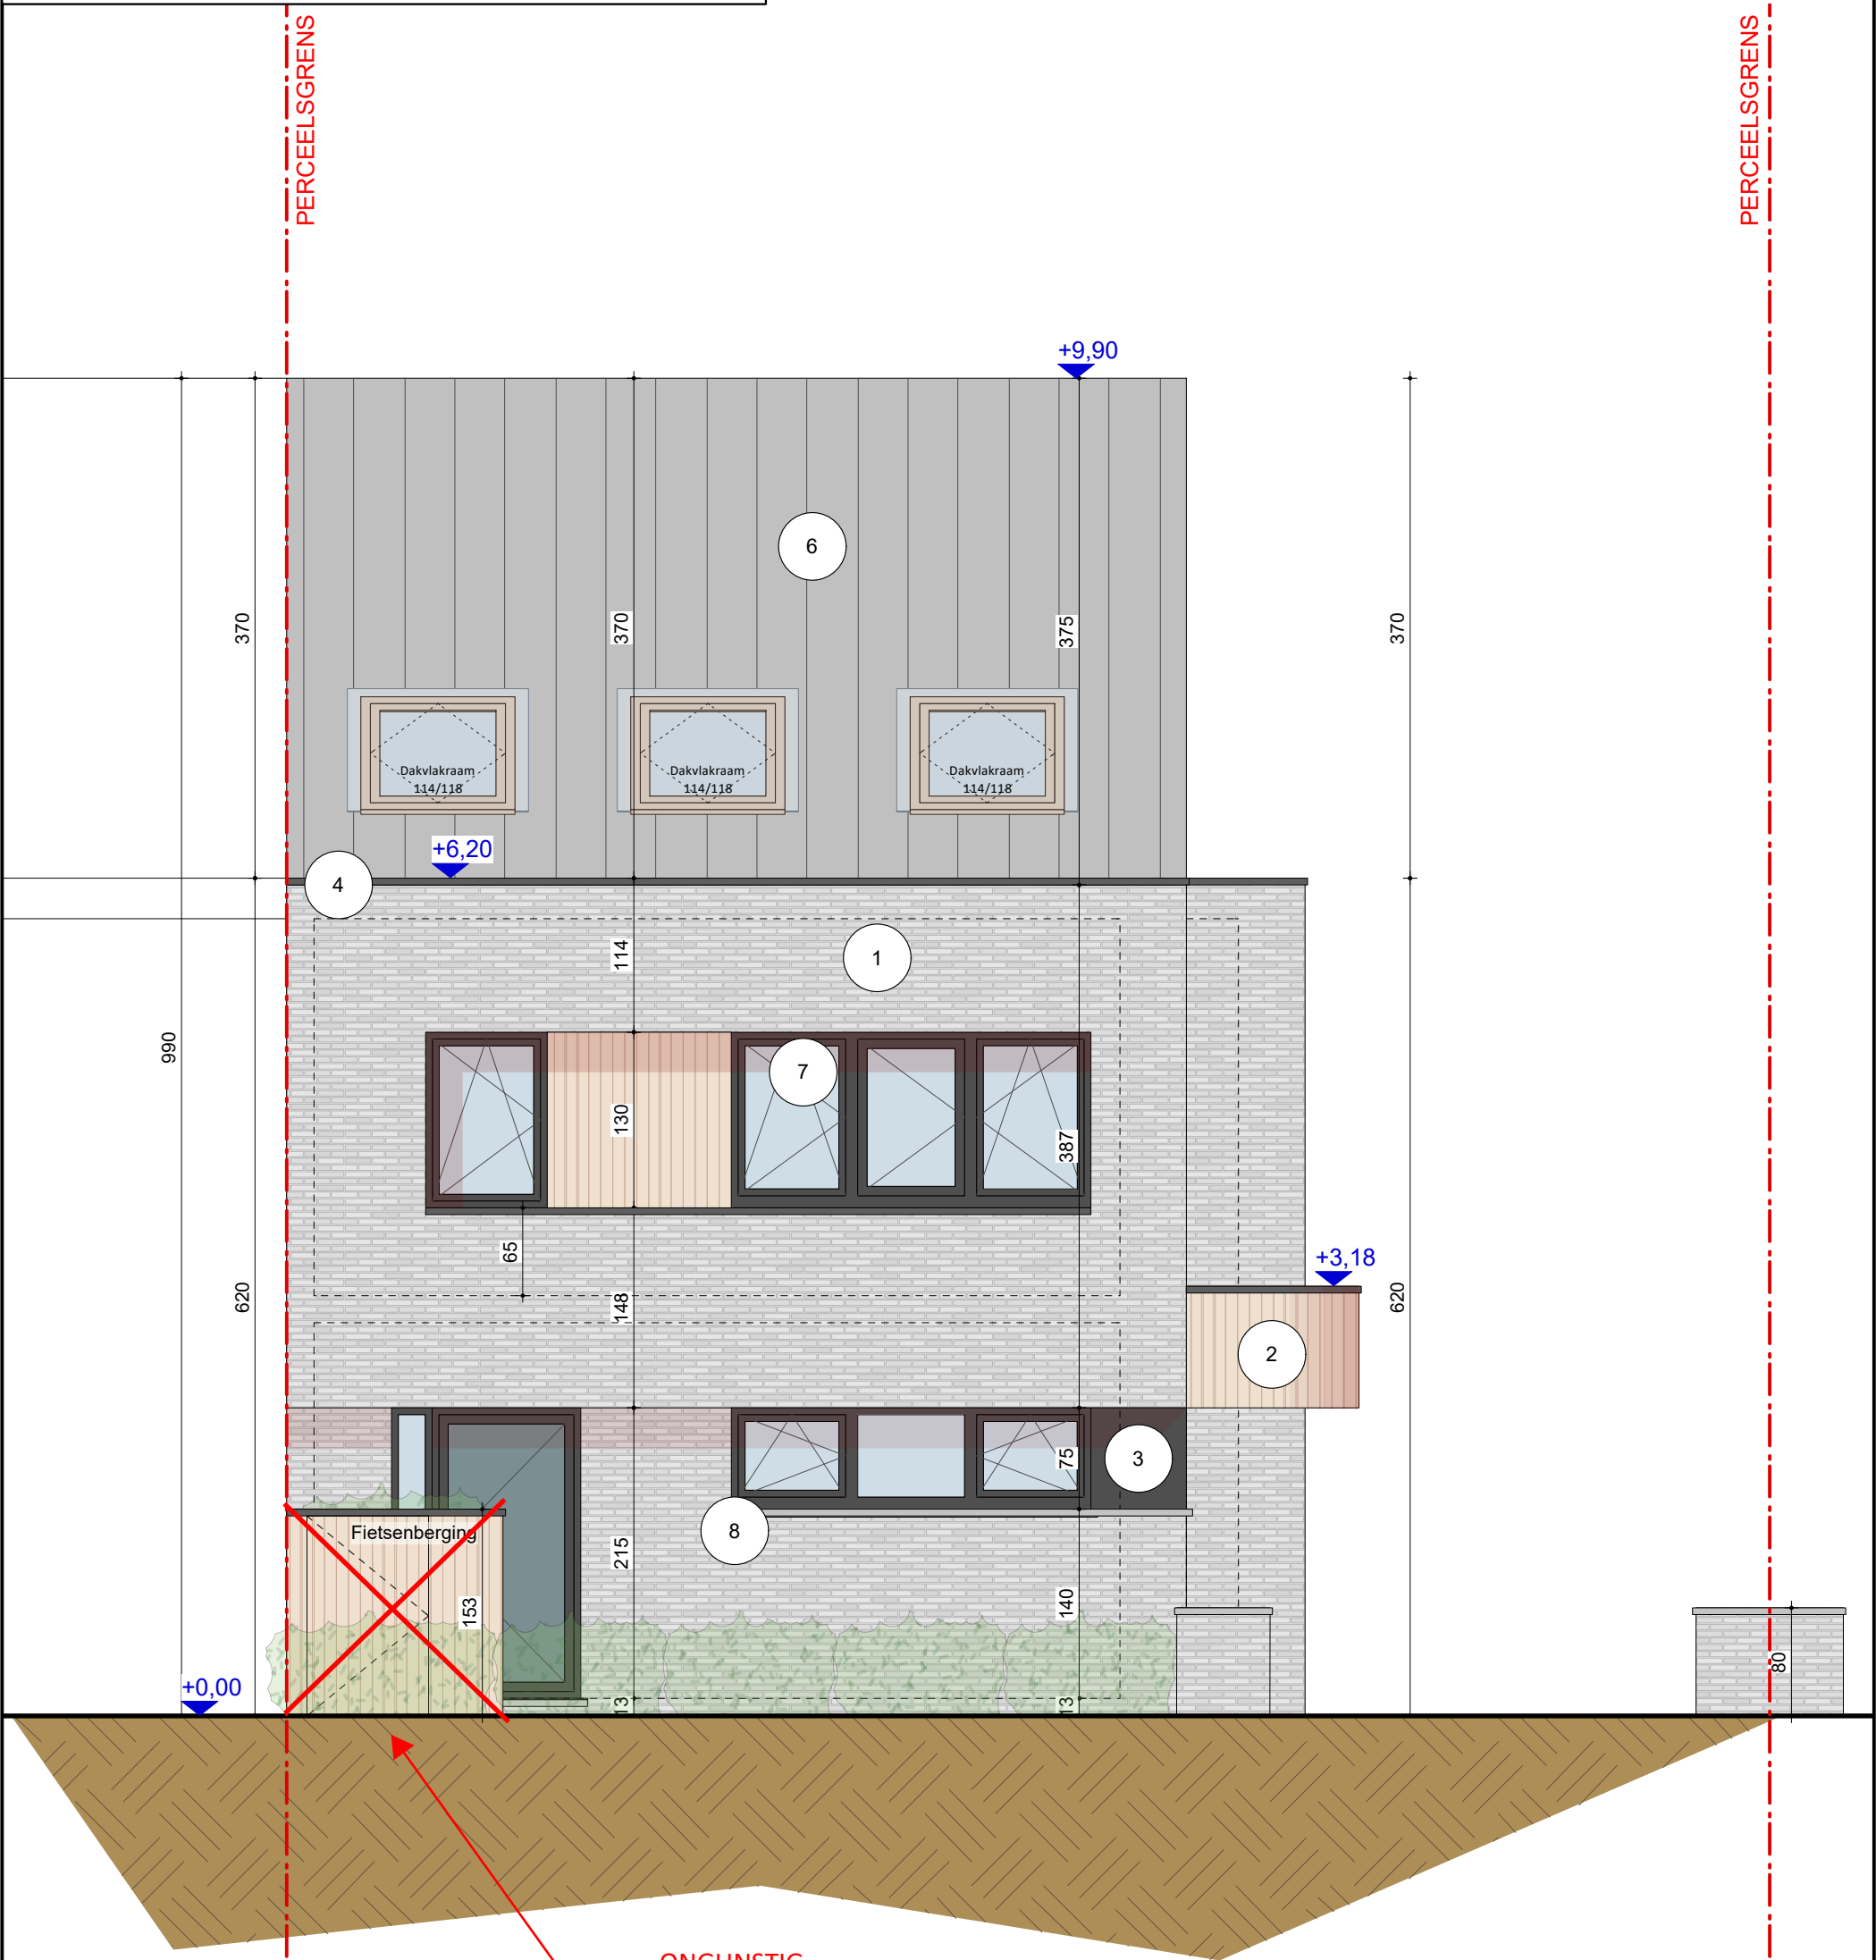

GEBRUIKTE EENHEDEN: CM

Voorgevel NT
Schaal: 1:50