


ZIE BIJZONDERE
VOORWAARDE(N)

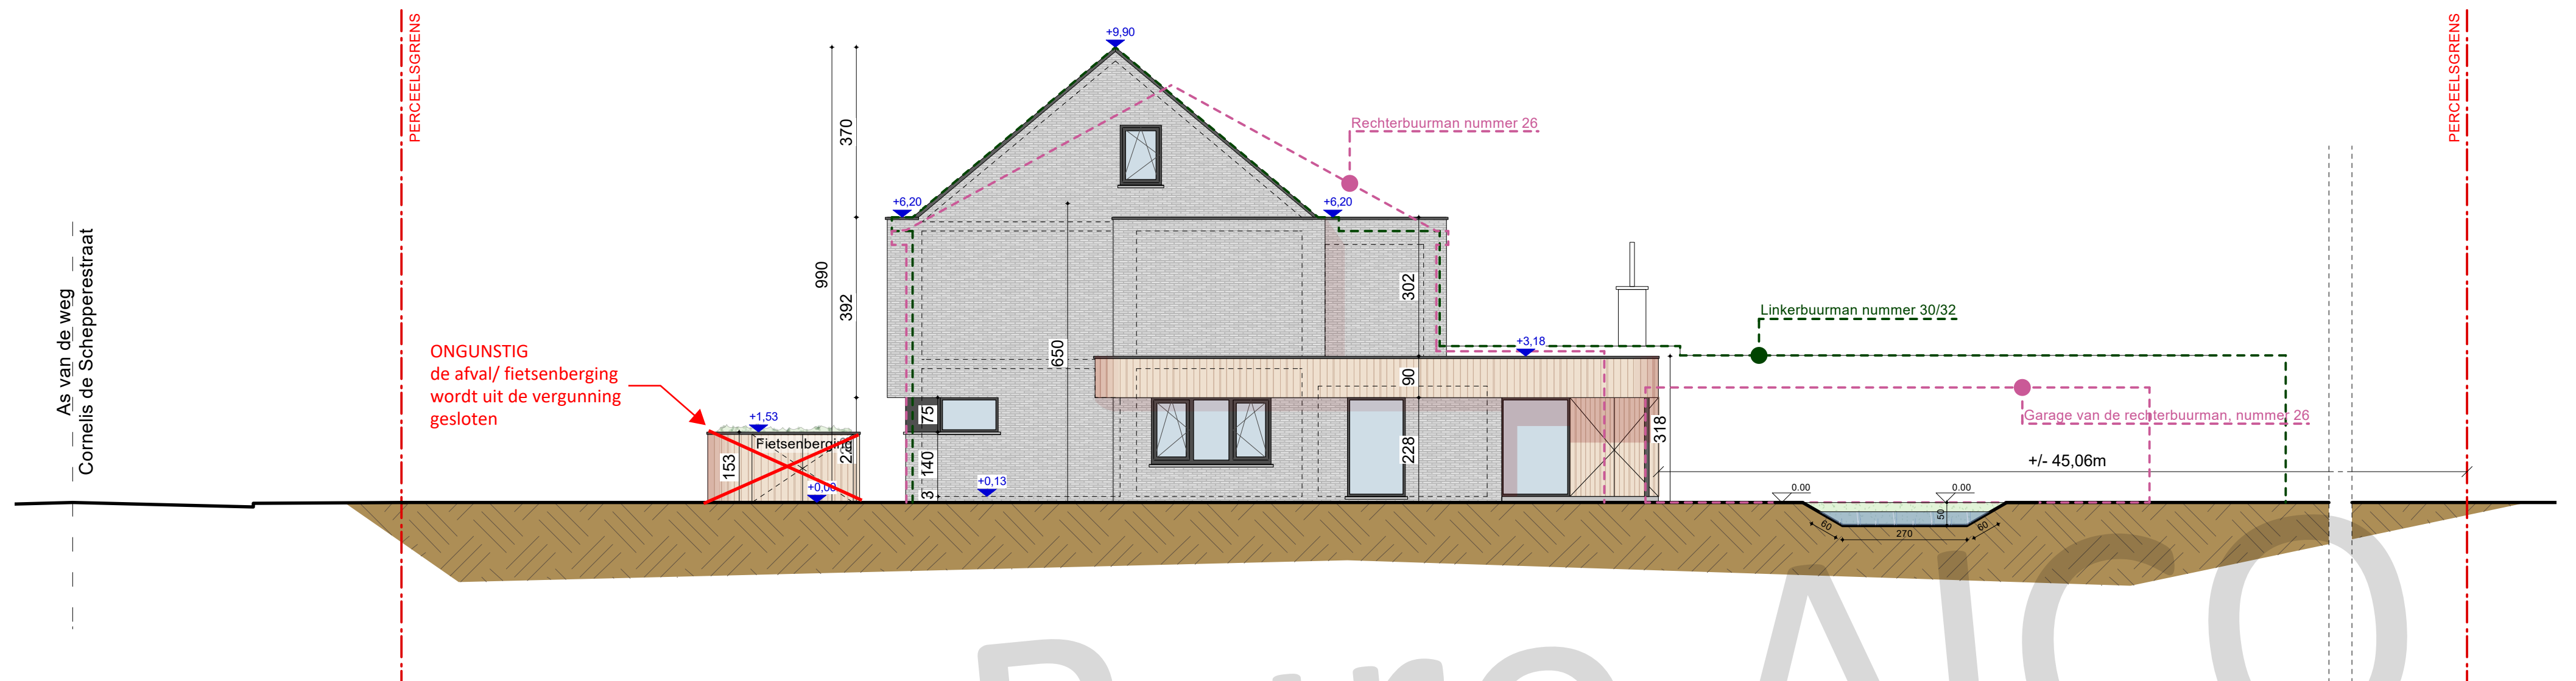

0 1 2 3 4 5 M
GEBRUIKTE EENHEDEN: CM

AICOarchitecten
Burggravenlaan 238 - 9000 Gent - 09/221.09.82

Terreinprofiel NT
Schaal: 1:100

Terreinprofiel NT
Schaal: 1/200
Blad: 13/22
Datum: 28/05/2026