


ZIE BIJZONDERE
VOORWAARDE(N)

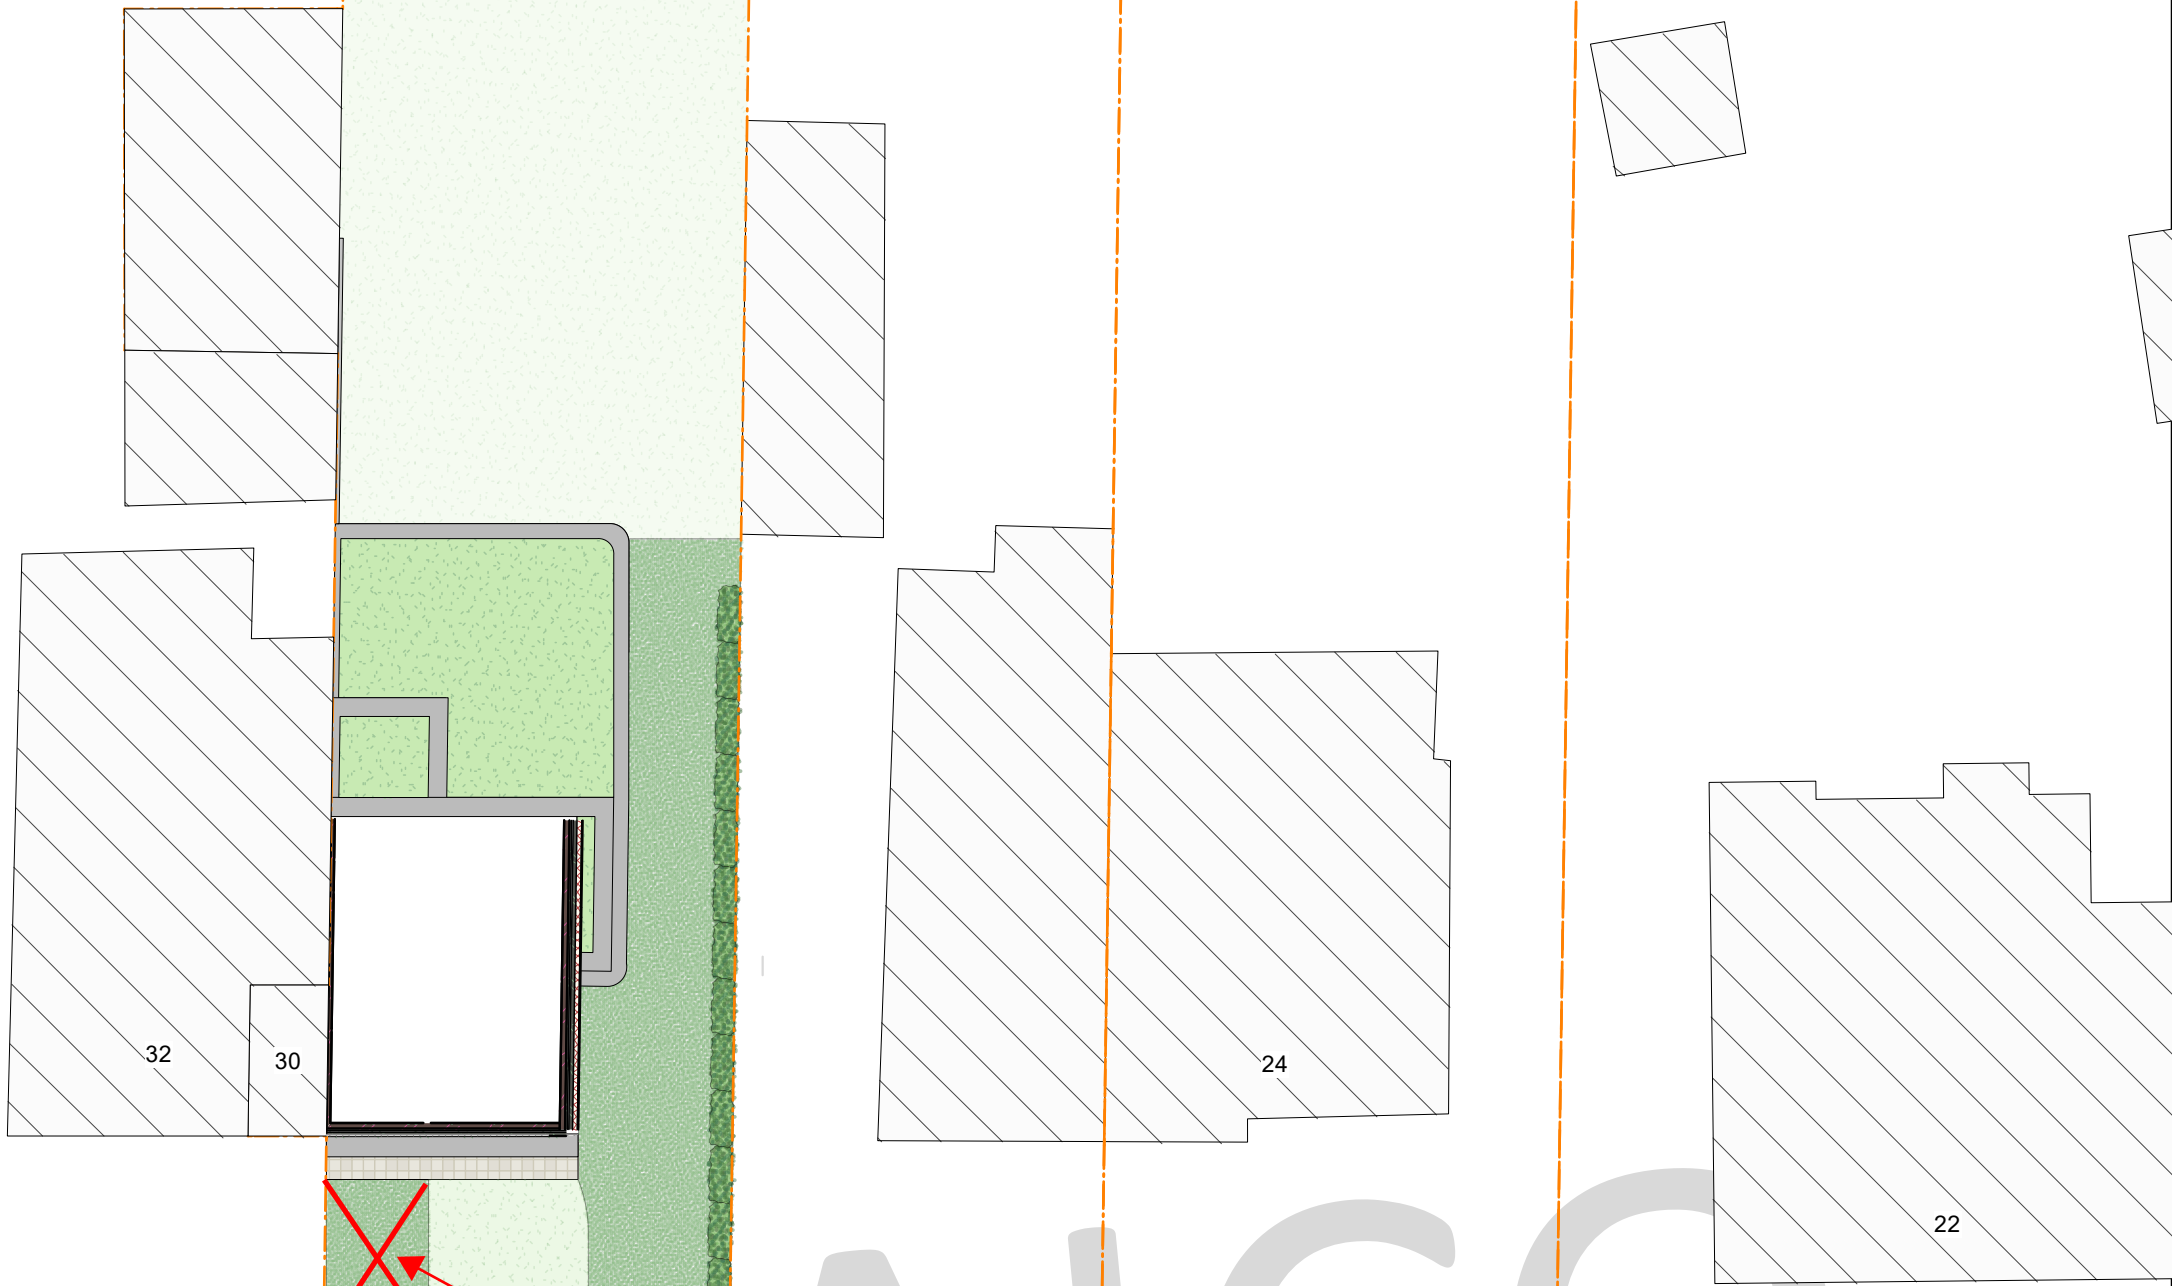

ONGUNSTIG
de afval/ fietsenberging
en verharding rondom
wordt uit de vergunning
gesloten