


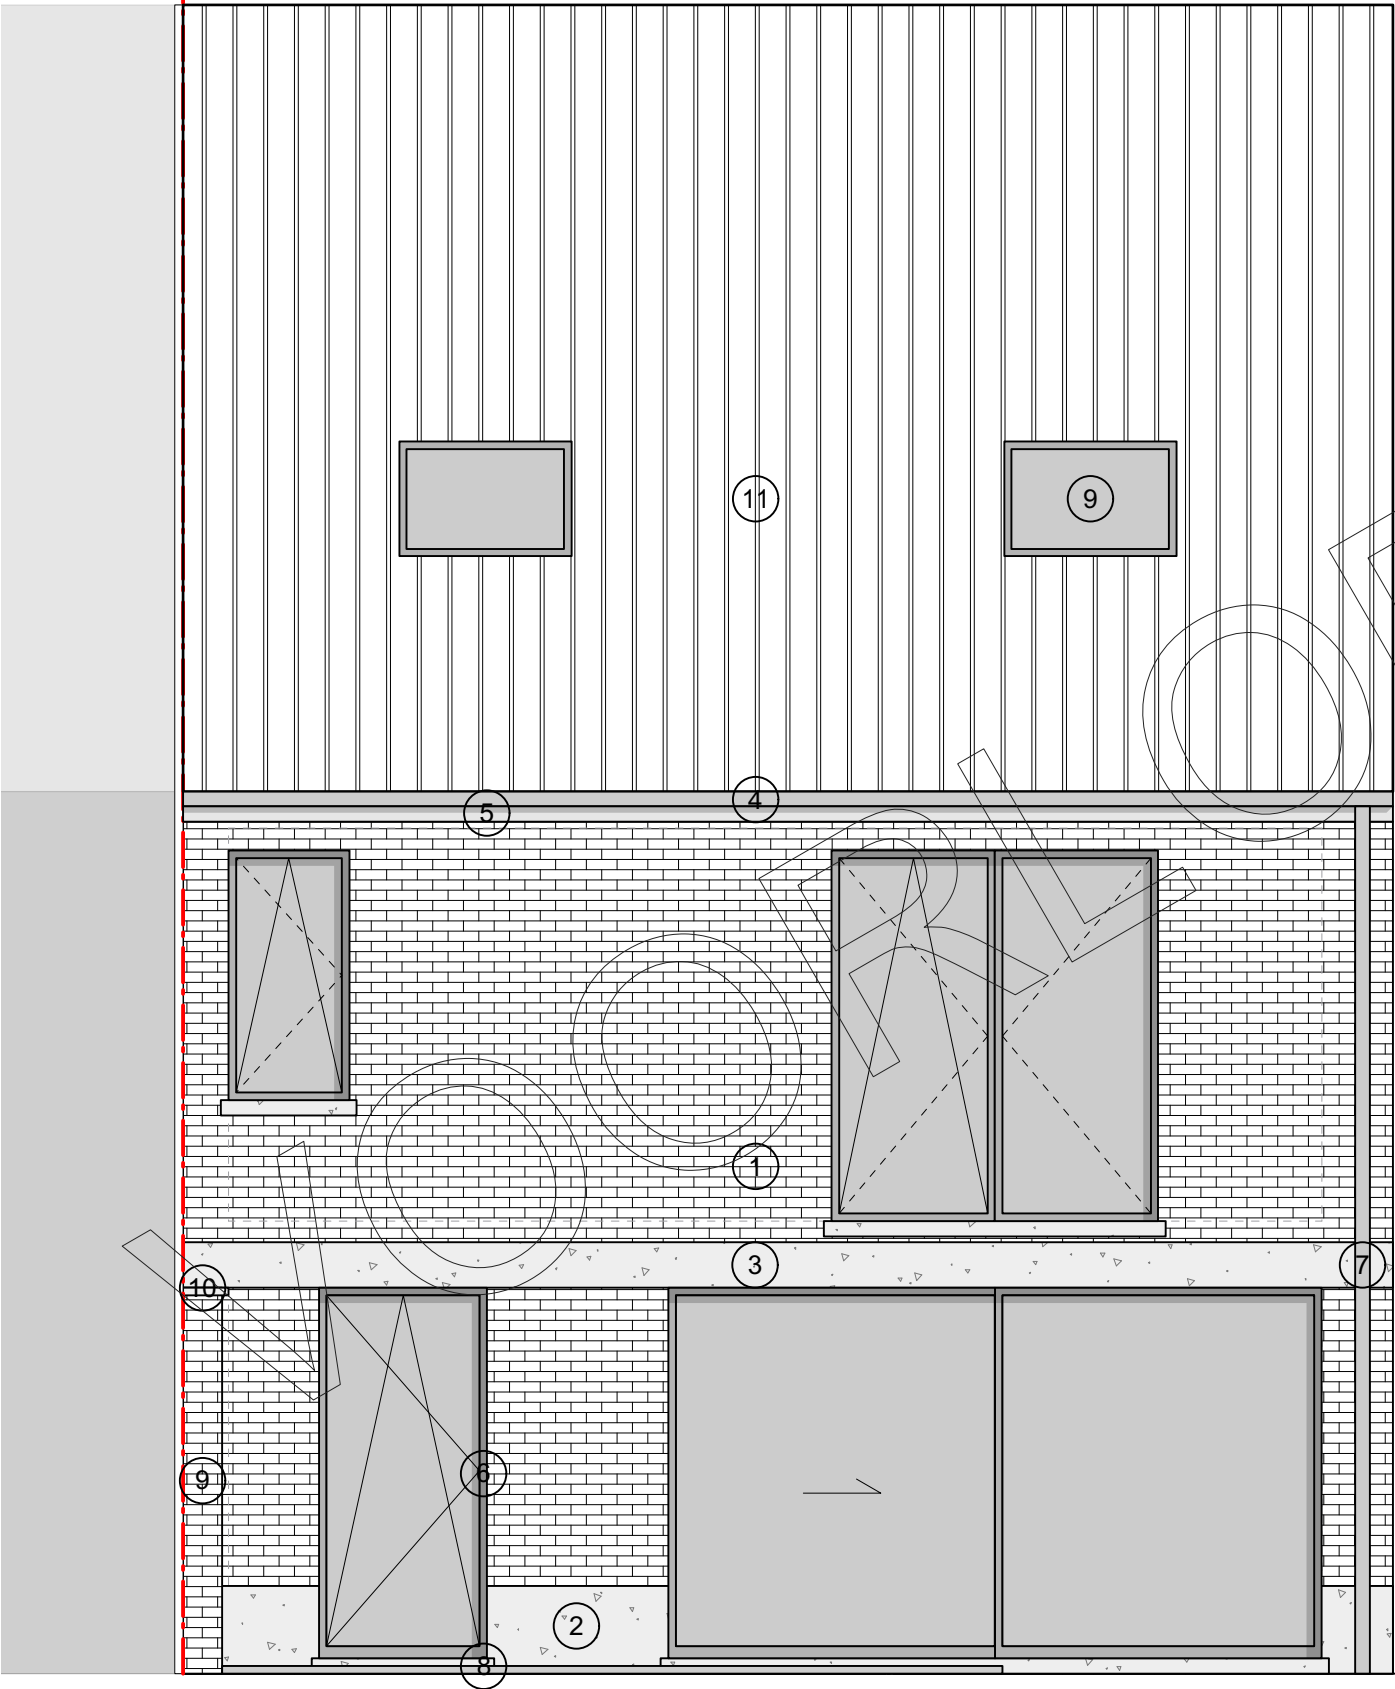

- 1. roodgenuanceerde baksteen dunbed gevoegd / verlijmd
- 2. betonnen gevelplint
- 3. betonnen sierelement
- 4. goot in gepatineerde zink
- 5. spondeplank in metanti
- 6. buitenschrijnwerk in donkergrijze structuurlak
- 7. afvoerbuis in gepatineerde zink in gevelvlak
- 8. betonnen dorpels
- 9. tuinmuur
- 10. betonnen deksteen
- 11. donkergrijze / zwarte / blauw gesmoorde dakpannen