


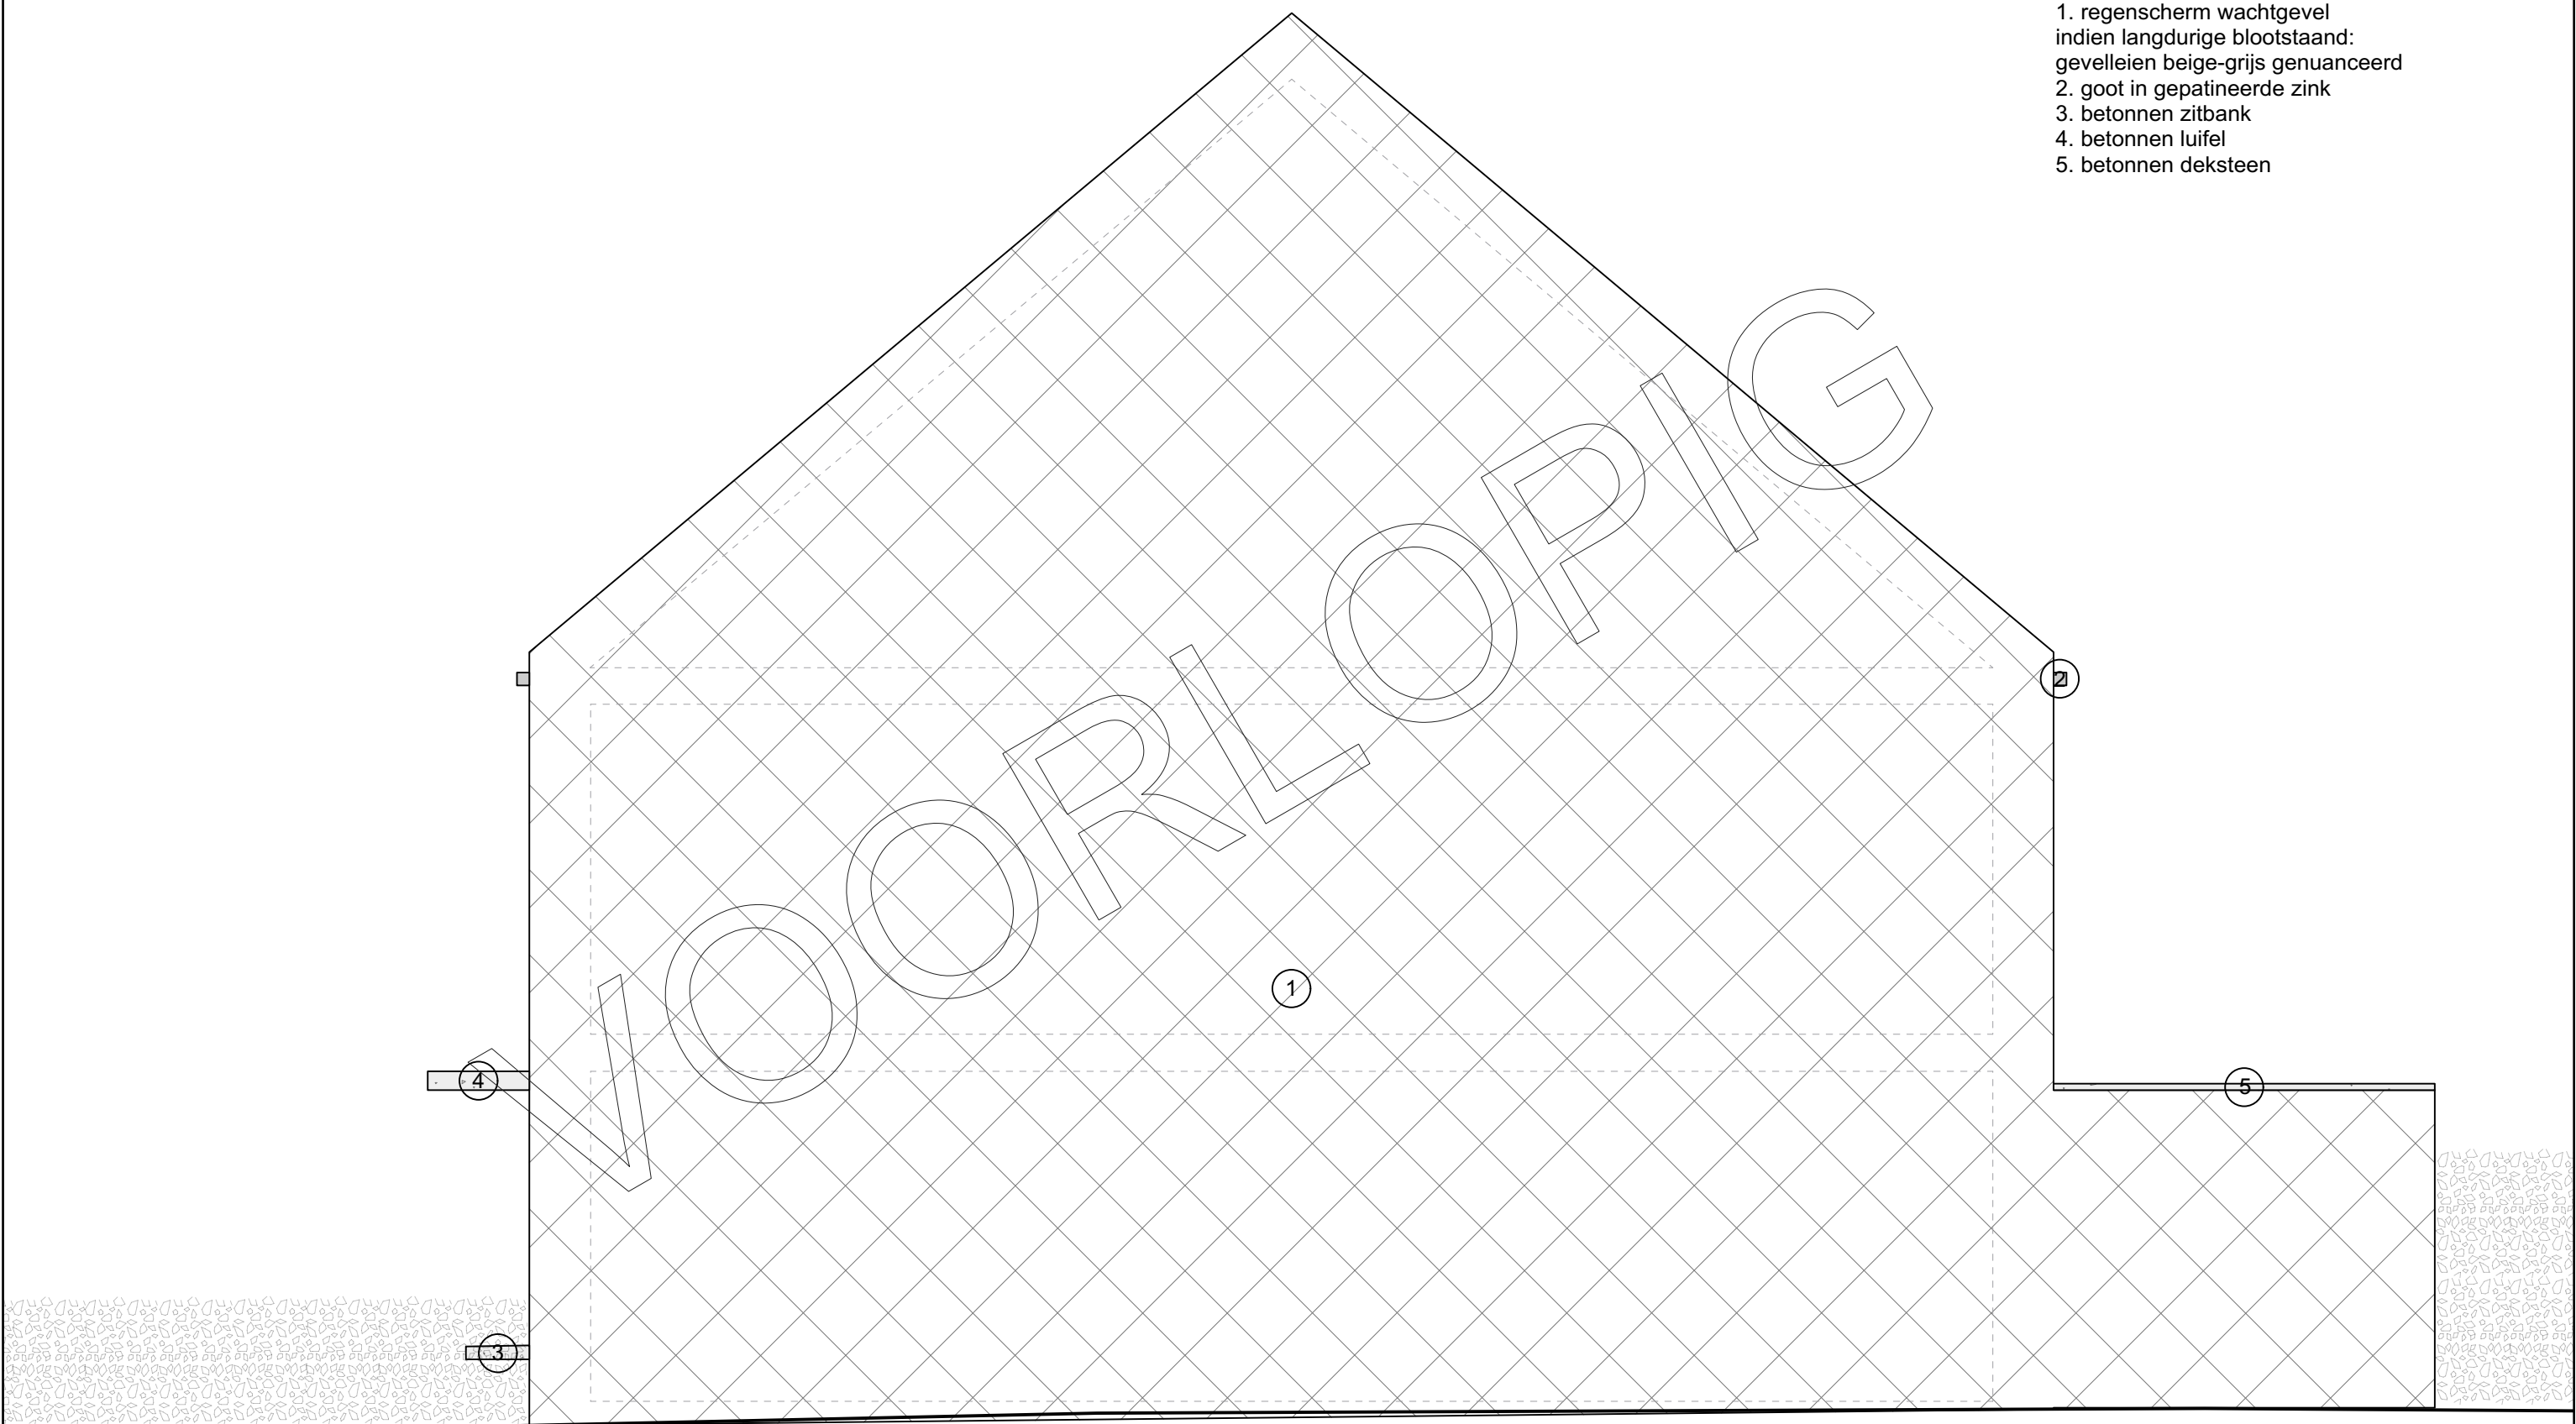

- 1. regenscherm wachtgevel
indien langdurige blootstaand:
gevelleien beige-grijs genuanceerd
- 2. goot in gepatineerde zink
- 3. betonnen zitbank
- 4. betonnen luifel
- 5. betonnen deksteen