


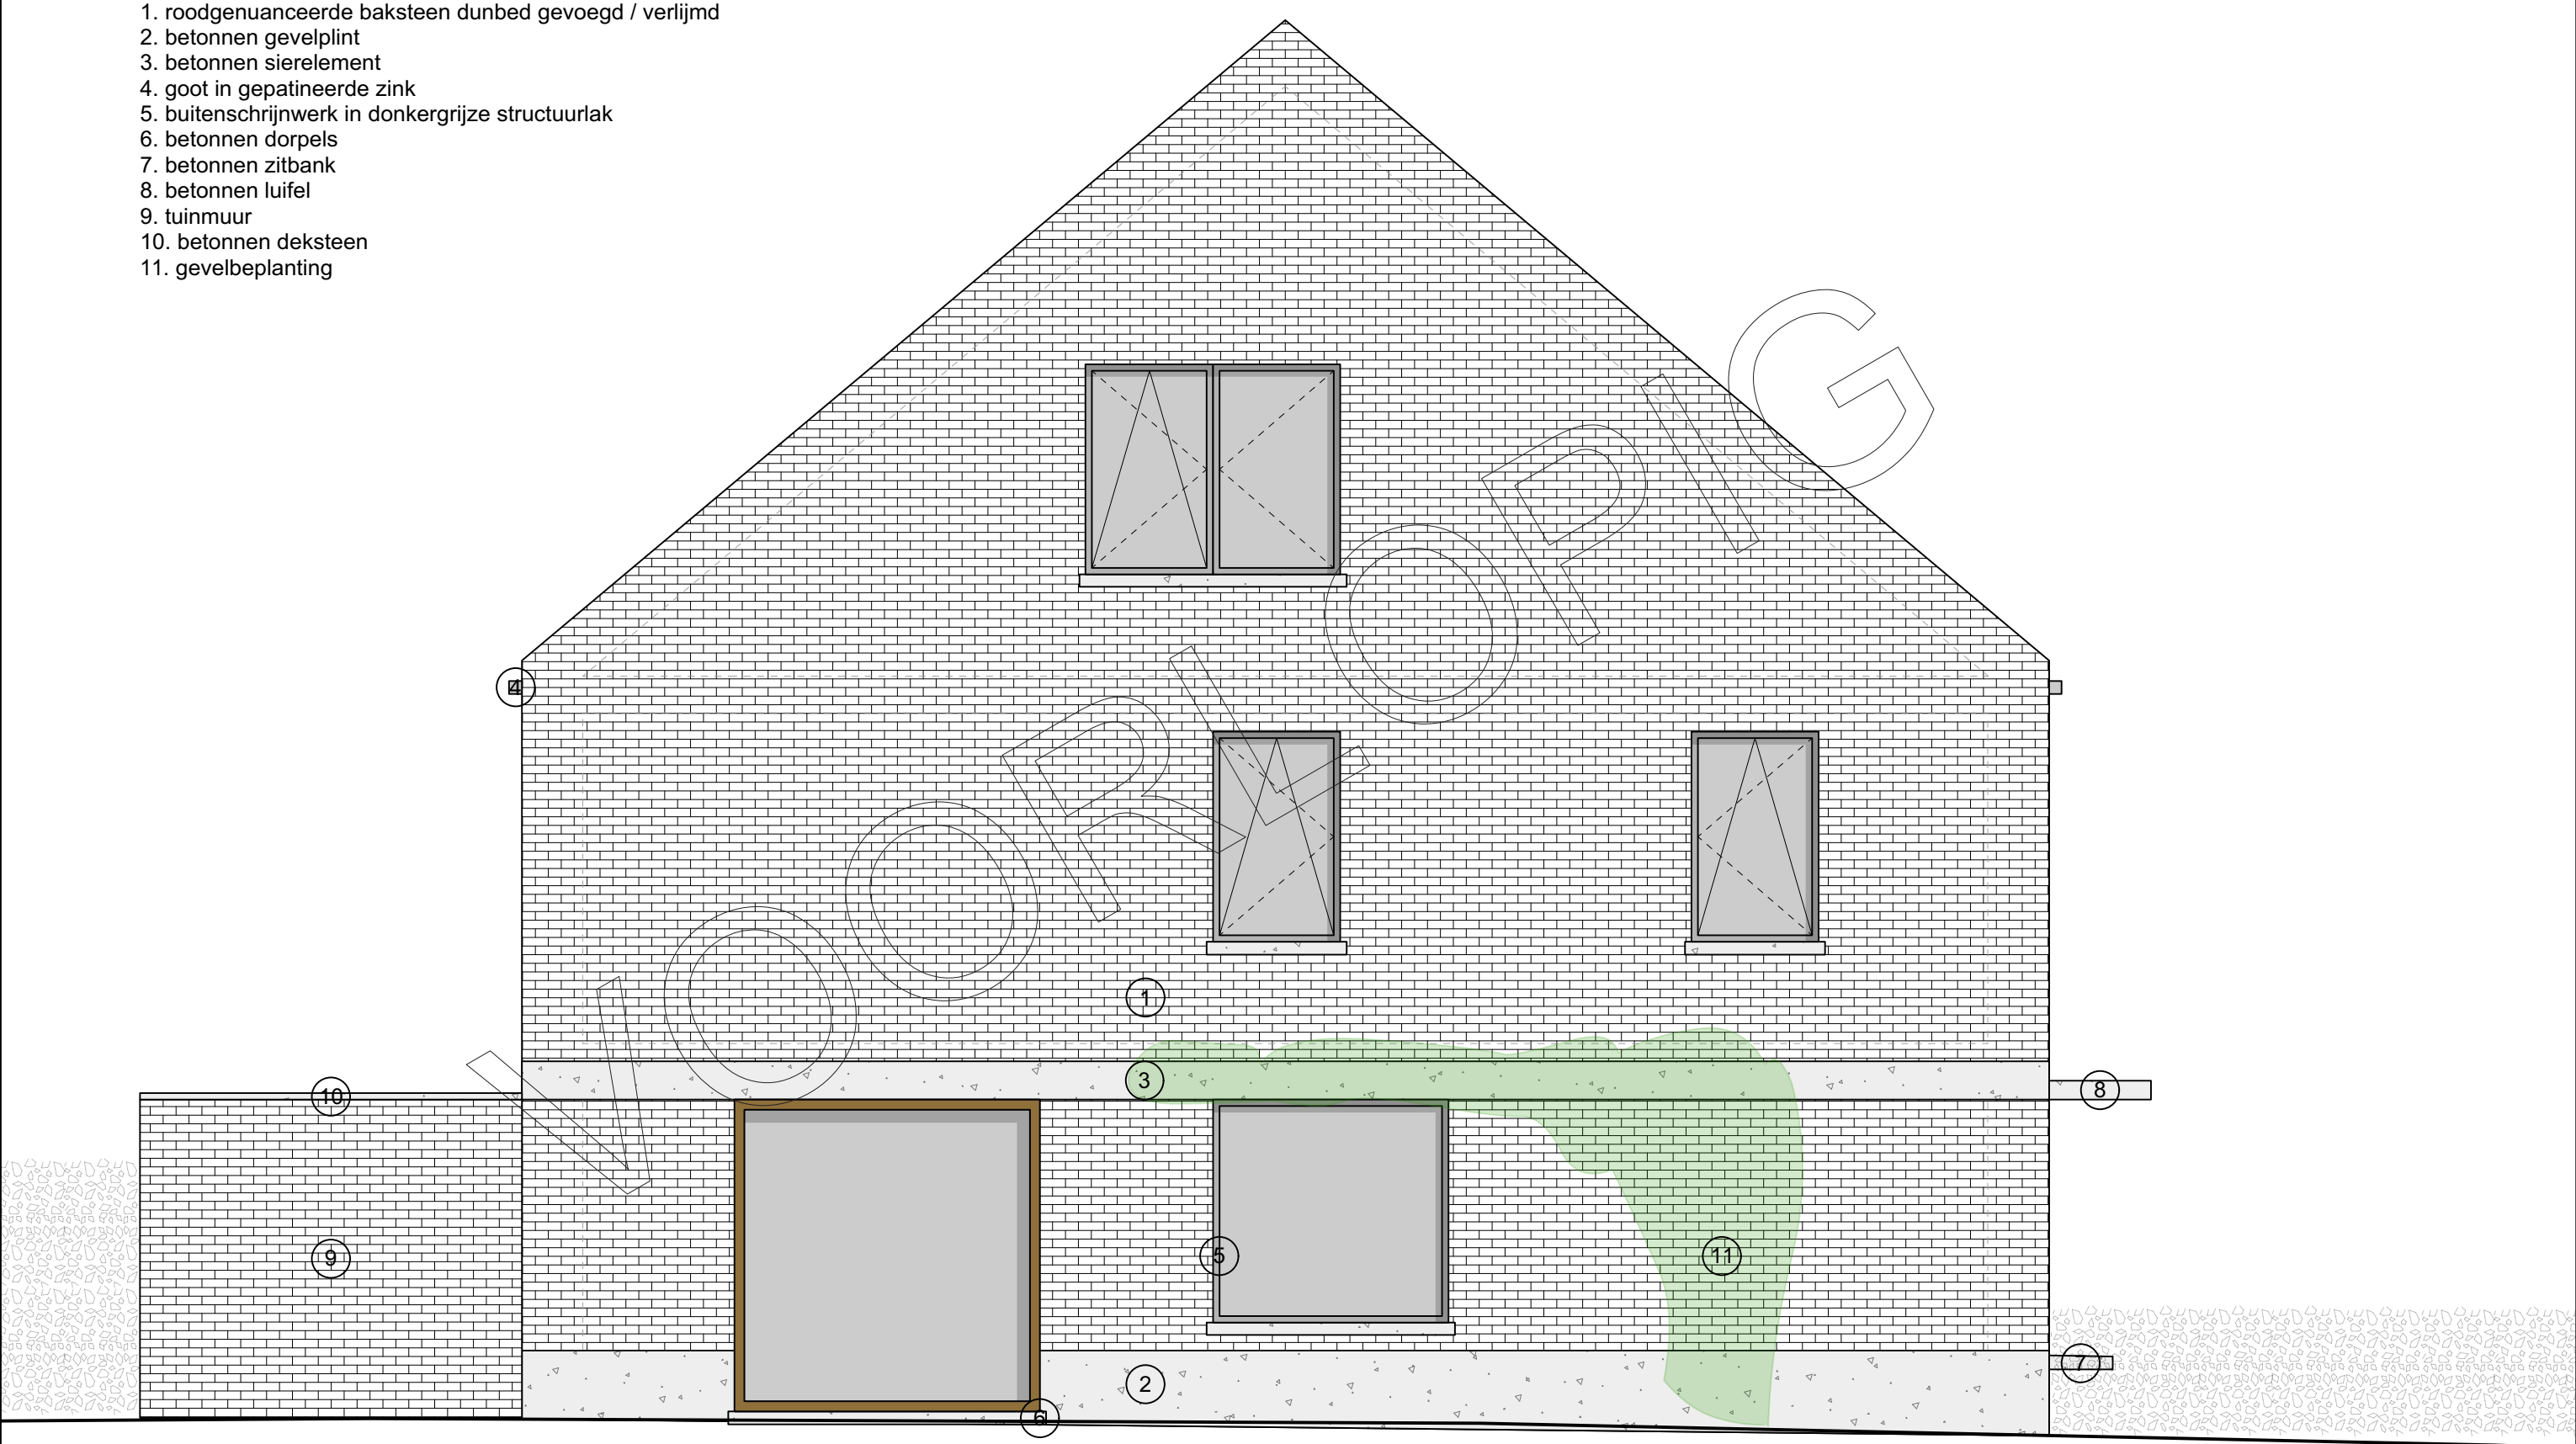

- 1. roodgenuanceerde baksteen dunbed gevoegd / verlijmd
- 2. betonnen gevelplint
- 3. betonnen sierelement
- 4. goot in gepatineerde zink
- 5. buitenschrijnwerk in donkergrijze structuurlak
- 6. betonnen dorpels
- 7. betonnen zitbank
- 8. betonnen luifel
- 9. tuinmuur
- 10. betonnen deksteen
- 11. gevelbeplanting