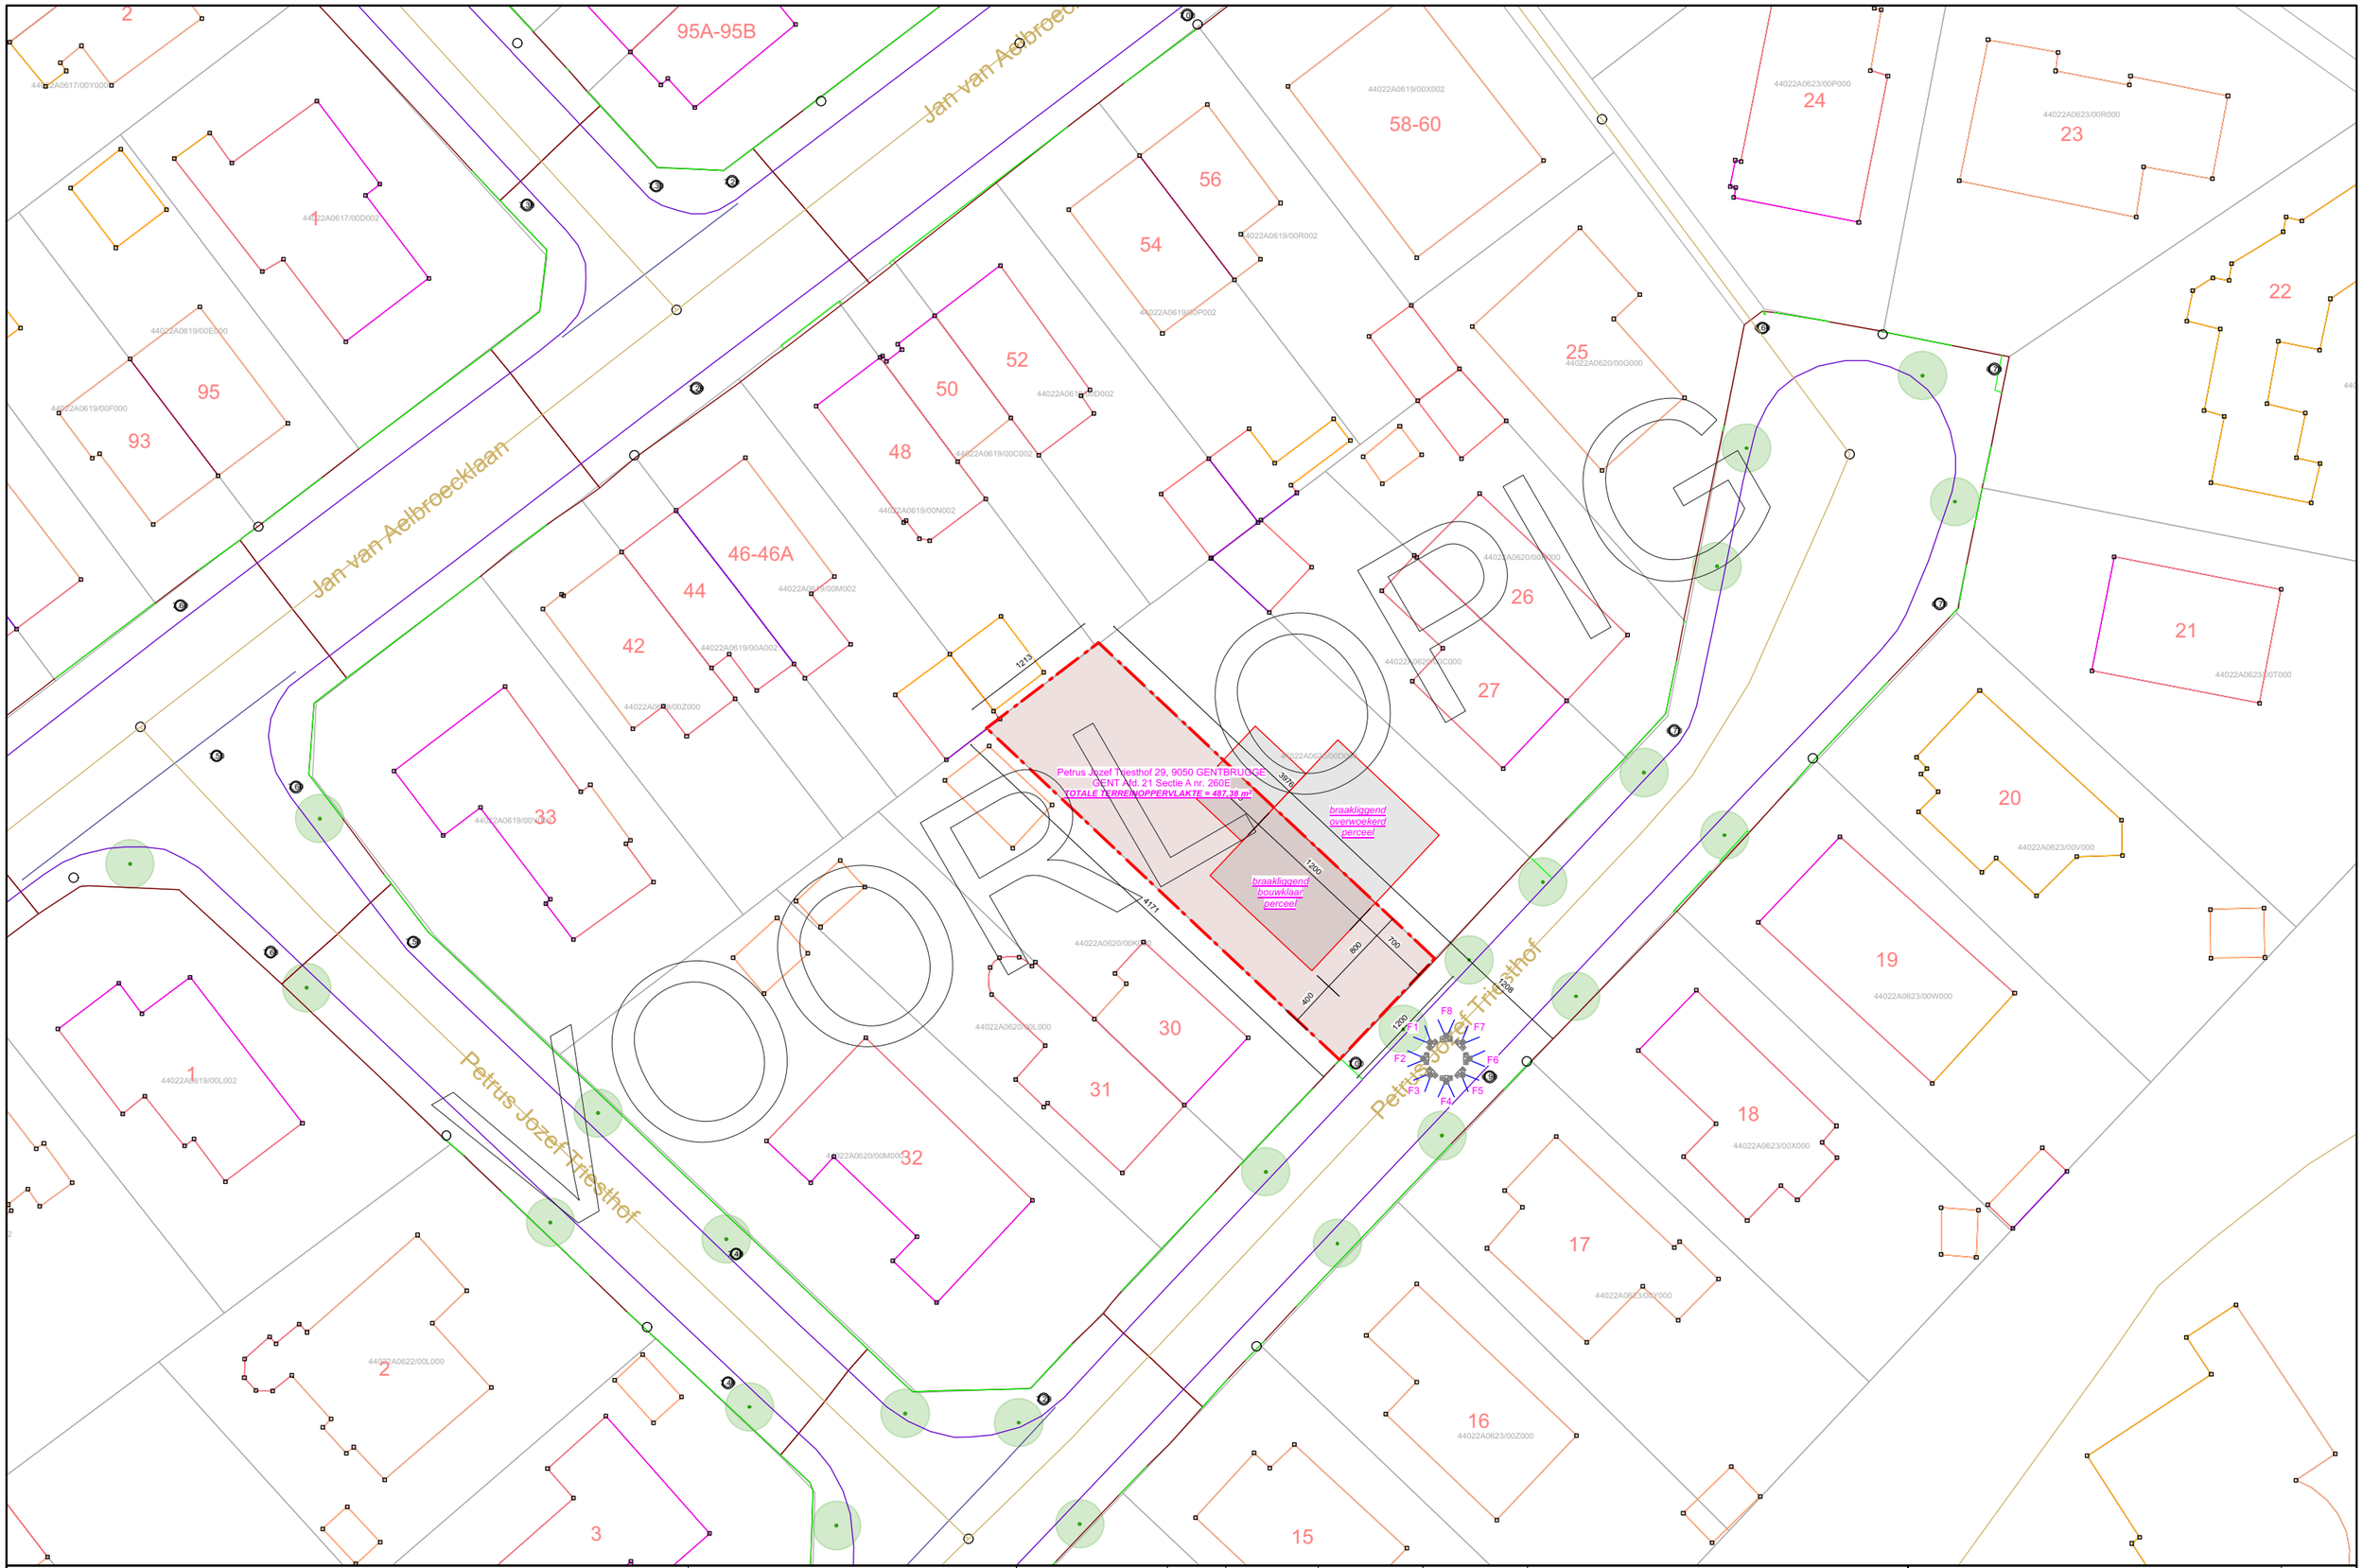

Inplantingsplan: bestaande toestand	ALLE PLANNEN EN ONTWERPEN BLIJVEN EIGENDOM VAN HET ARCHITECTENBUREAU EN MOGEN ONDER GEEN ENKELE VORM GEDUPLICEERD EN/OF VERSPREID WORDEN ZONDER VOORAFGAANDELIJKE SCHRIFTELIJKE TOESTEMMING	**01**	A	16-02-2026	1/500 (A3)	**260234**	**Dhr. & Mevr. Van Wesemael - Claeys**
PLAN		PLANNR.	INDEX	DATUM	SCHAAL	DOSSIER	BOUWHEER

ARCHITECTENBUREAU DE WITTE, CLAEYS & PARTNERS BV
RPR-GENT 0455.571.980 - T. 09/223.79.73
mail: guy@dewitte-claeys.be