


ZIE BIJZONDERE
VOORWAARDE(N)

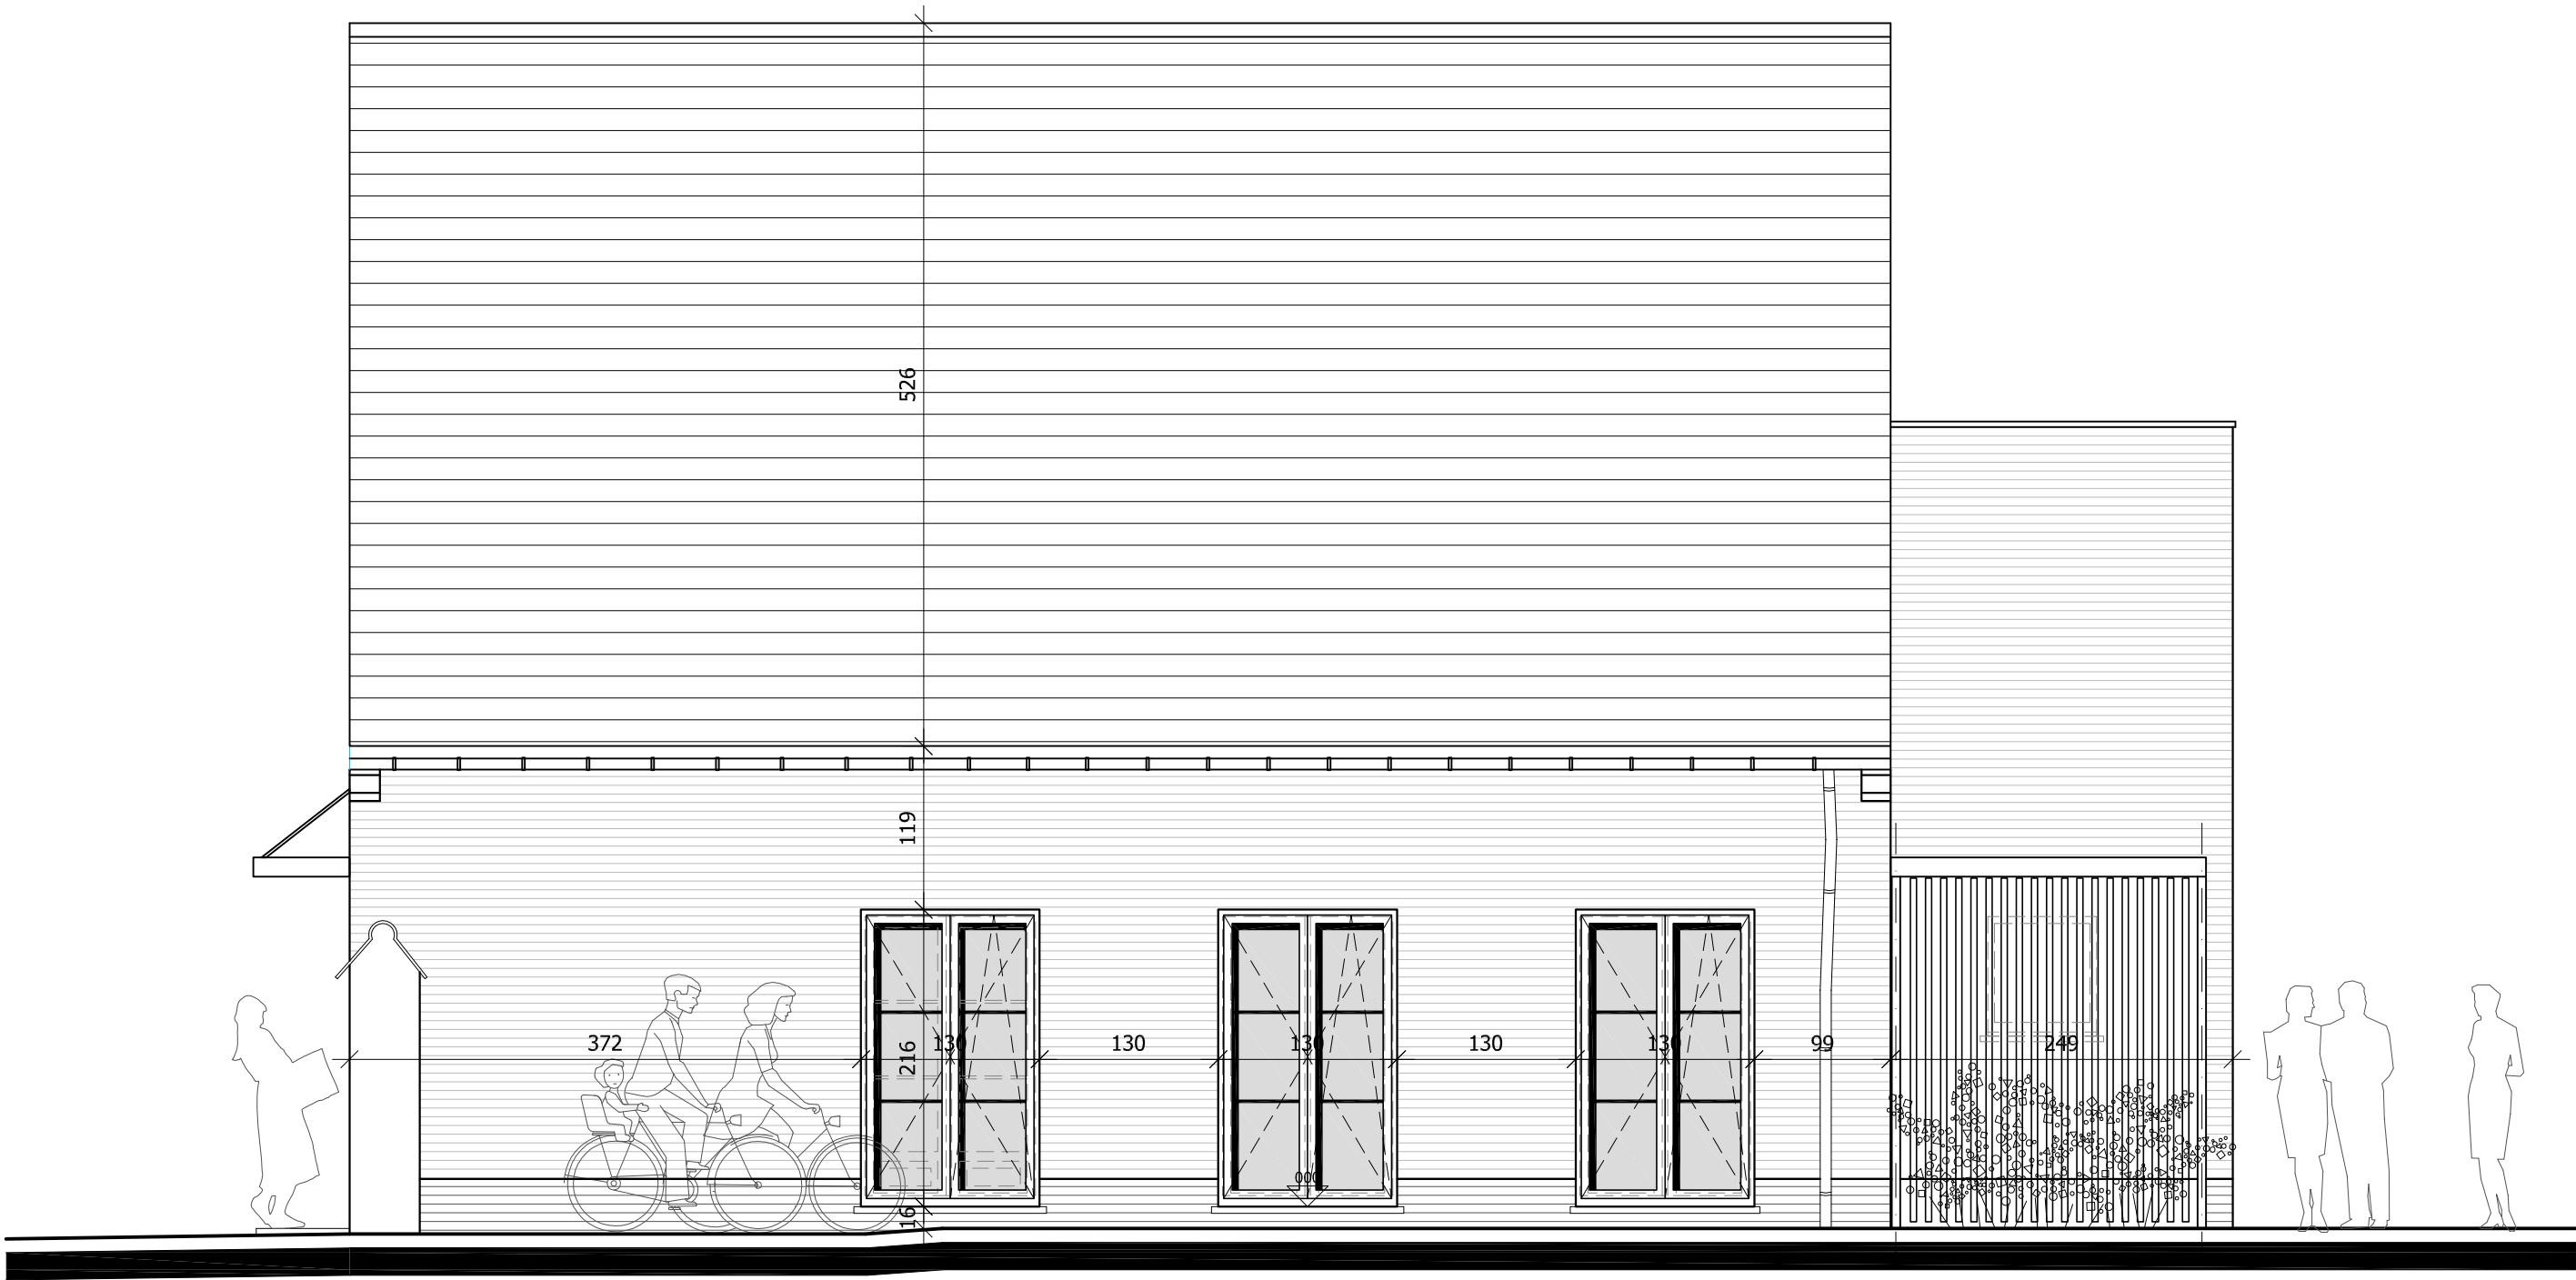

ZIJGEVEL RECHTS WONING / FUNERARIUM

schaal 1:50 -nieuwe toestand