


ZIE BIJZONDERE
VOORWAARDE(N)

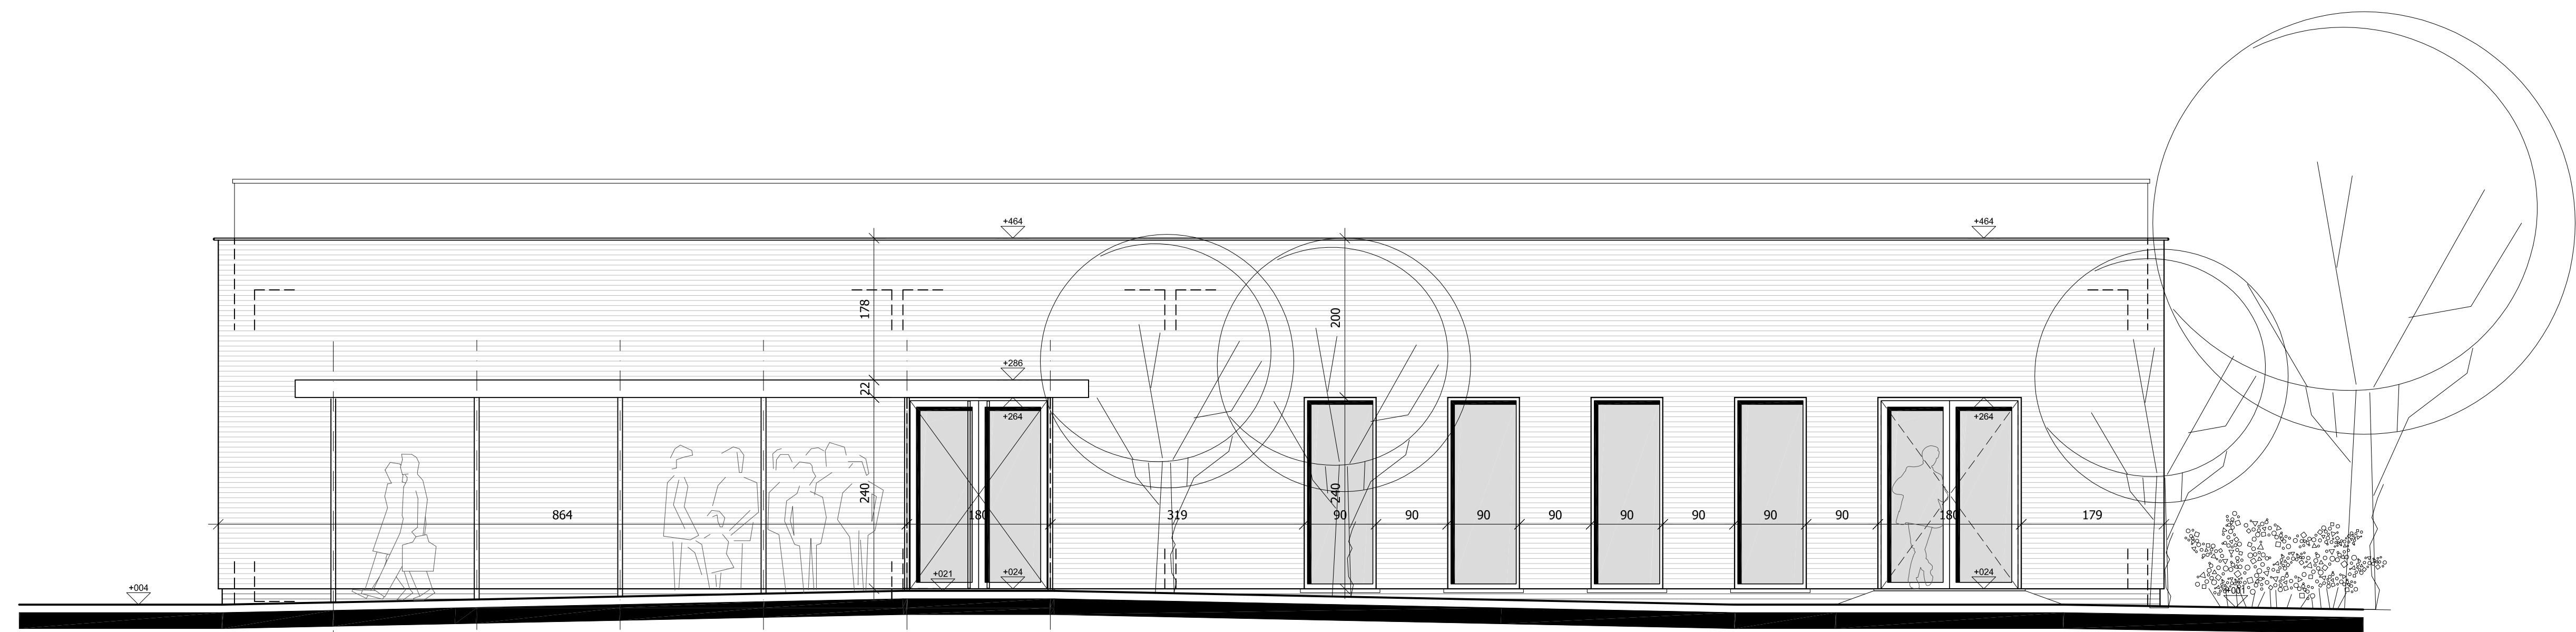

ZIJGEVEL RECHTS GARAGE / AULA

schaal 1:50 - nieuwe toestand