


**ZIE BIJZONDERE
VOORWAARDE(N)**

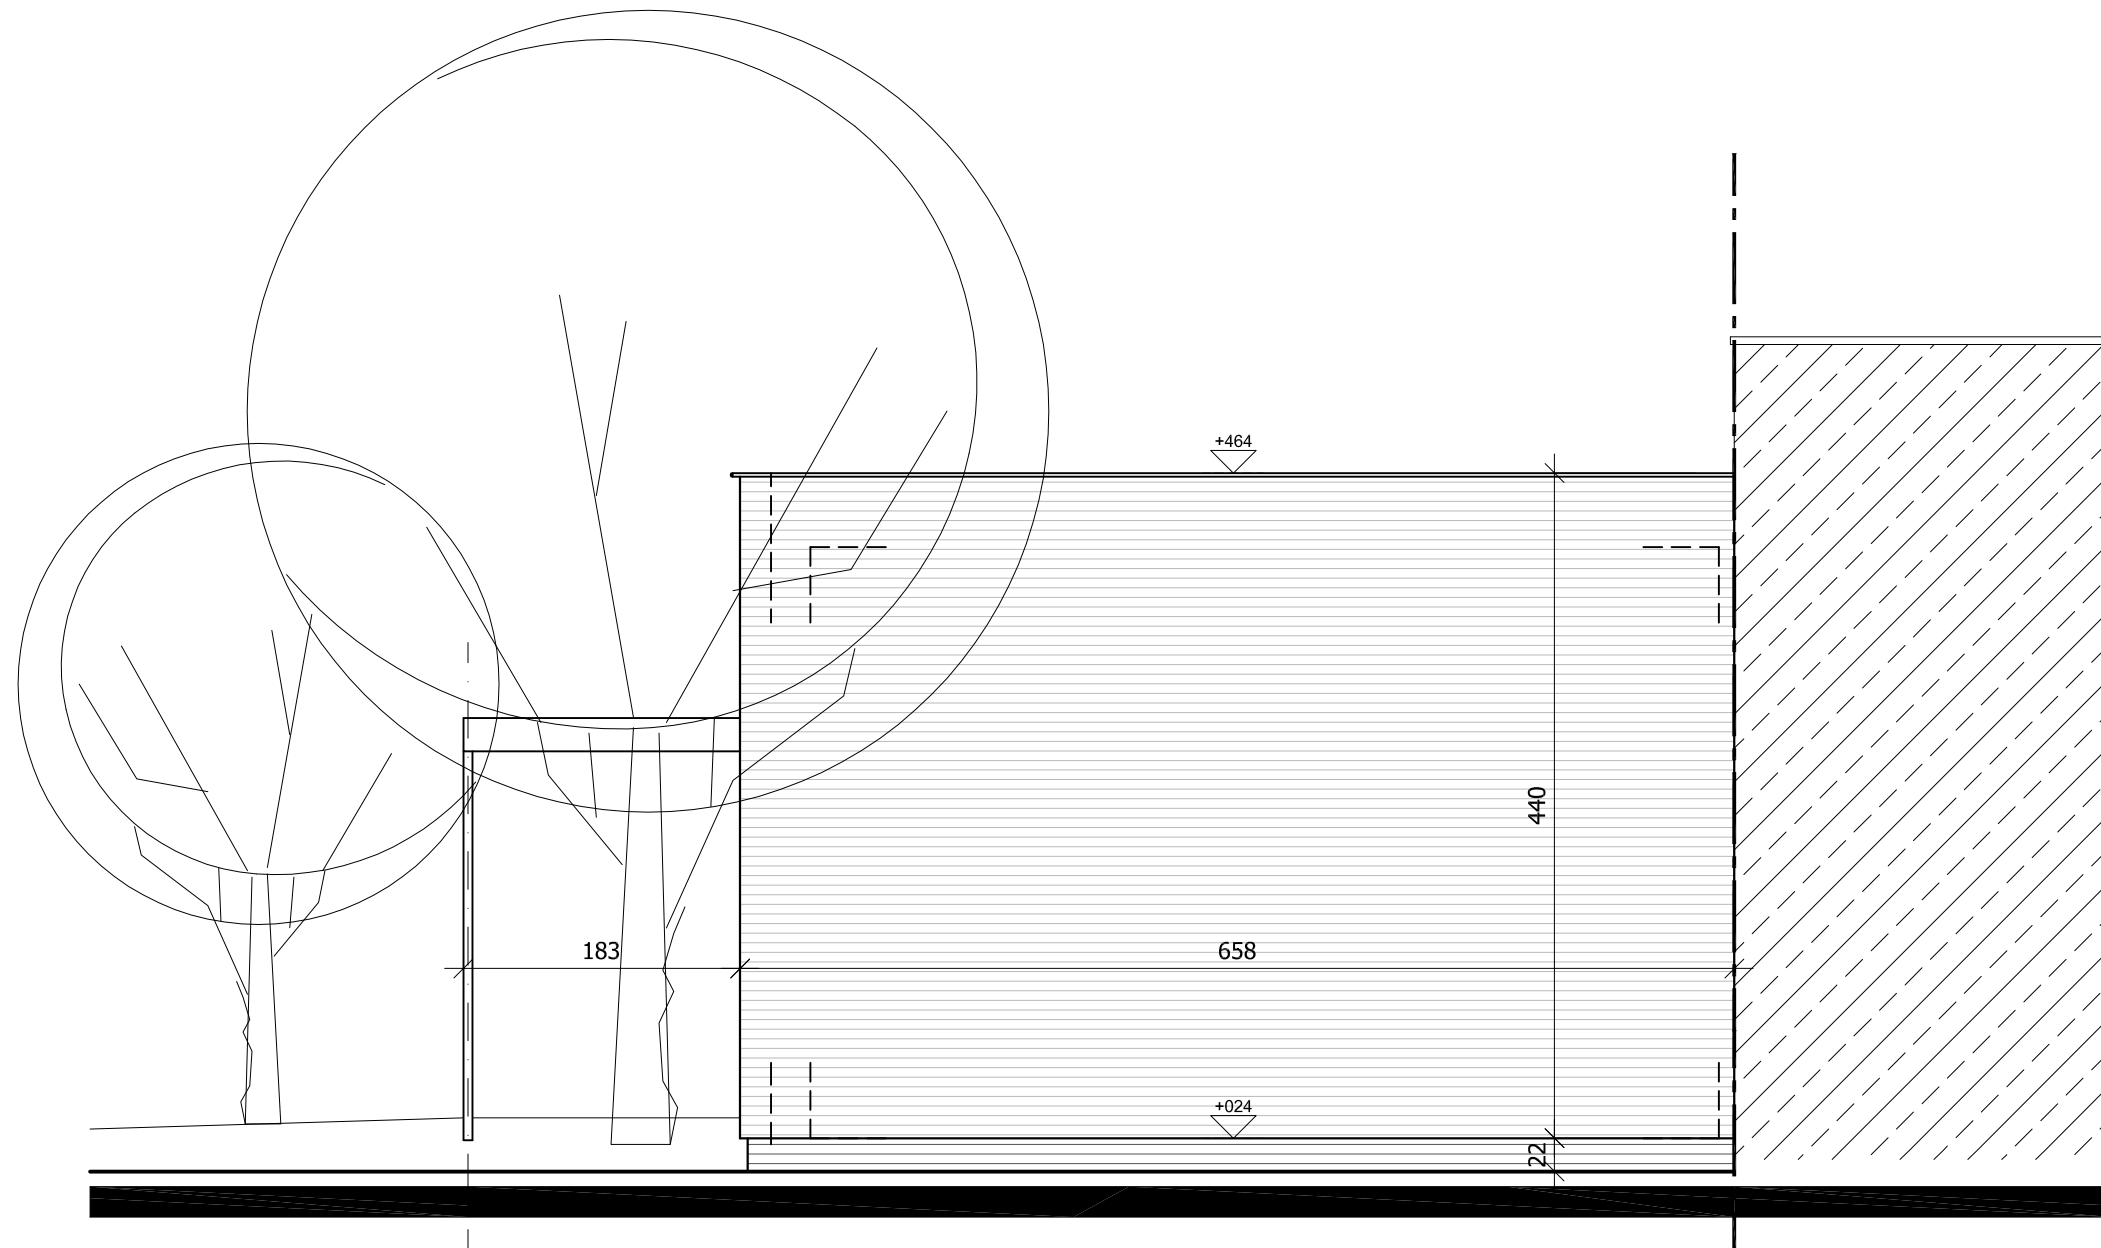

ACHTERGEVEL GARAGE / AULA

schaal 1:50 - nieuwe toestand