


**ZIE BIJZONDERE
VOORWAARDE(N)**

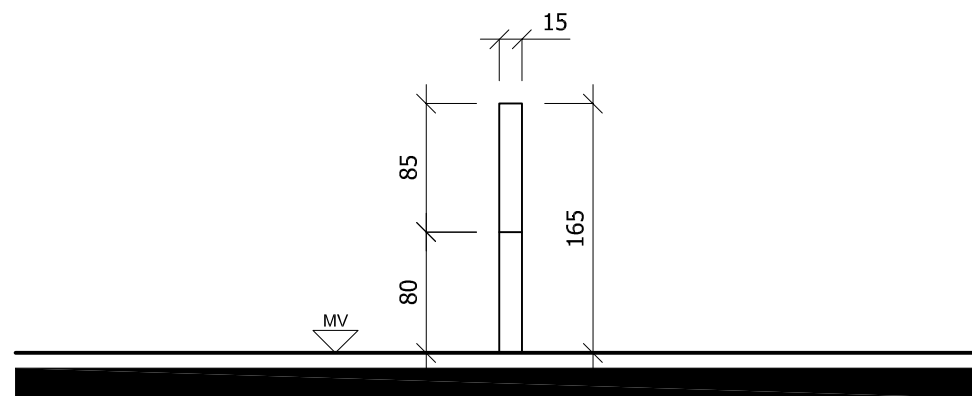

**AANZICHT LINKS &
AANZICHT RECHTS**

schaal 1:50 - nieuwe toestand