


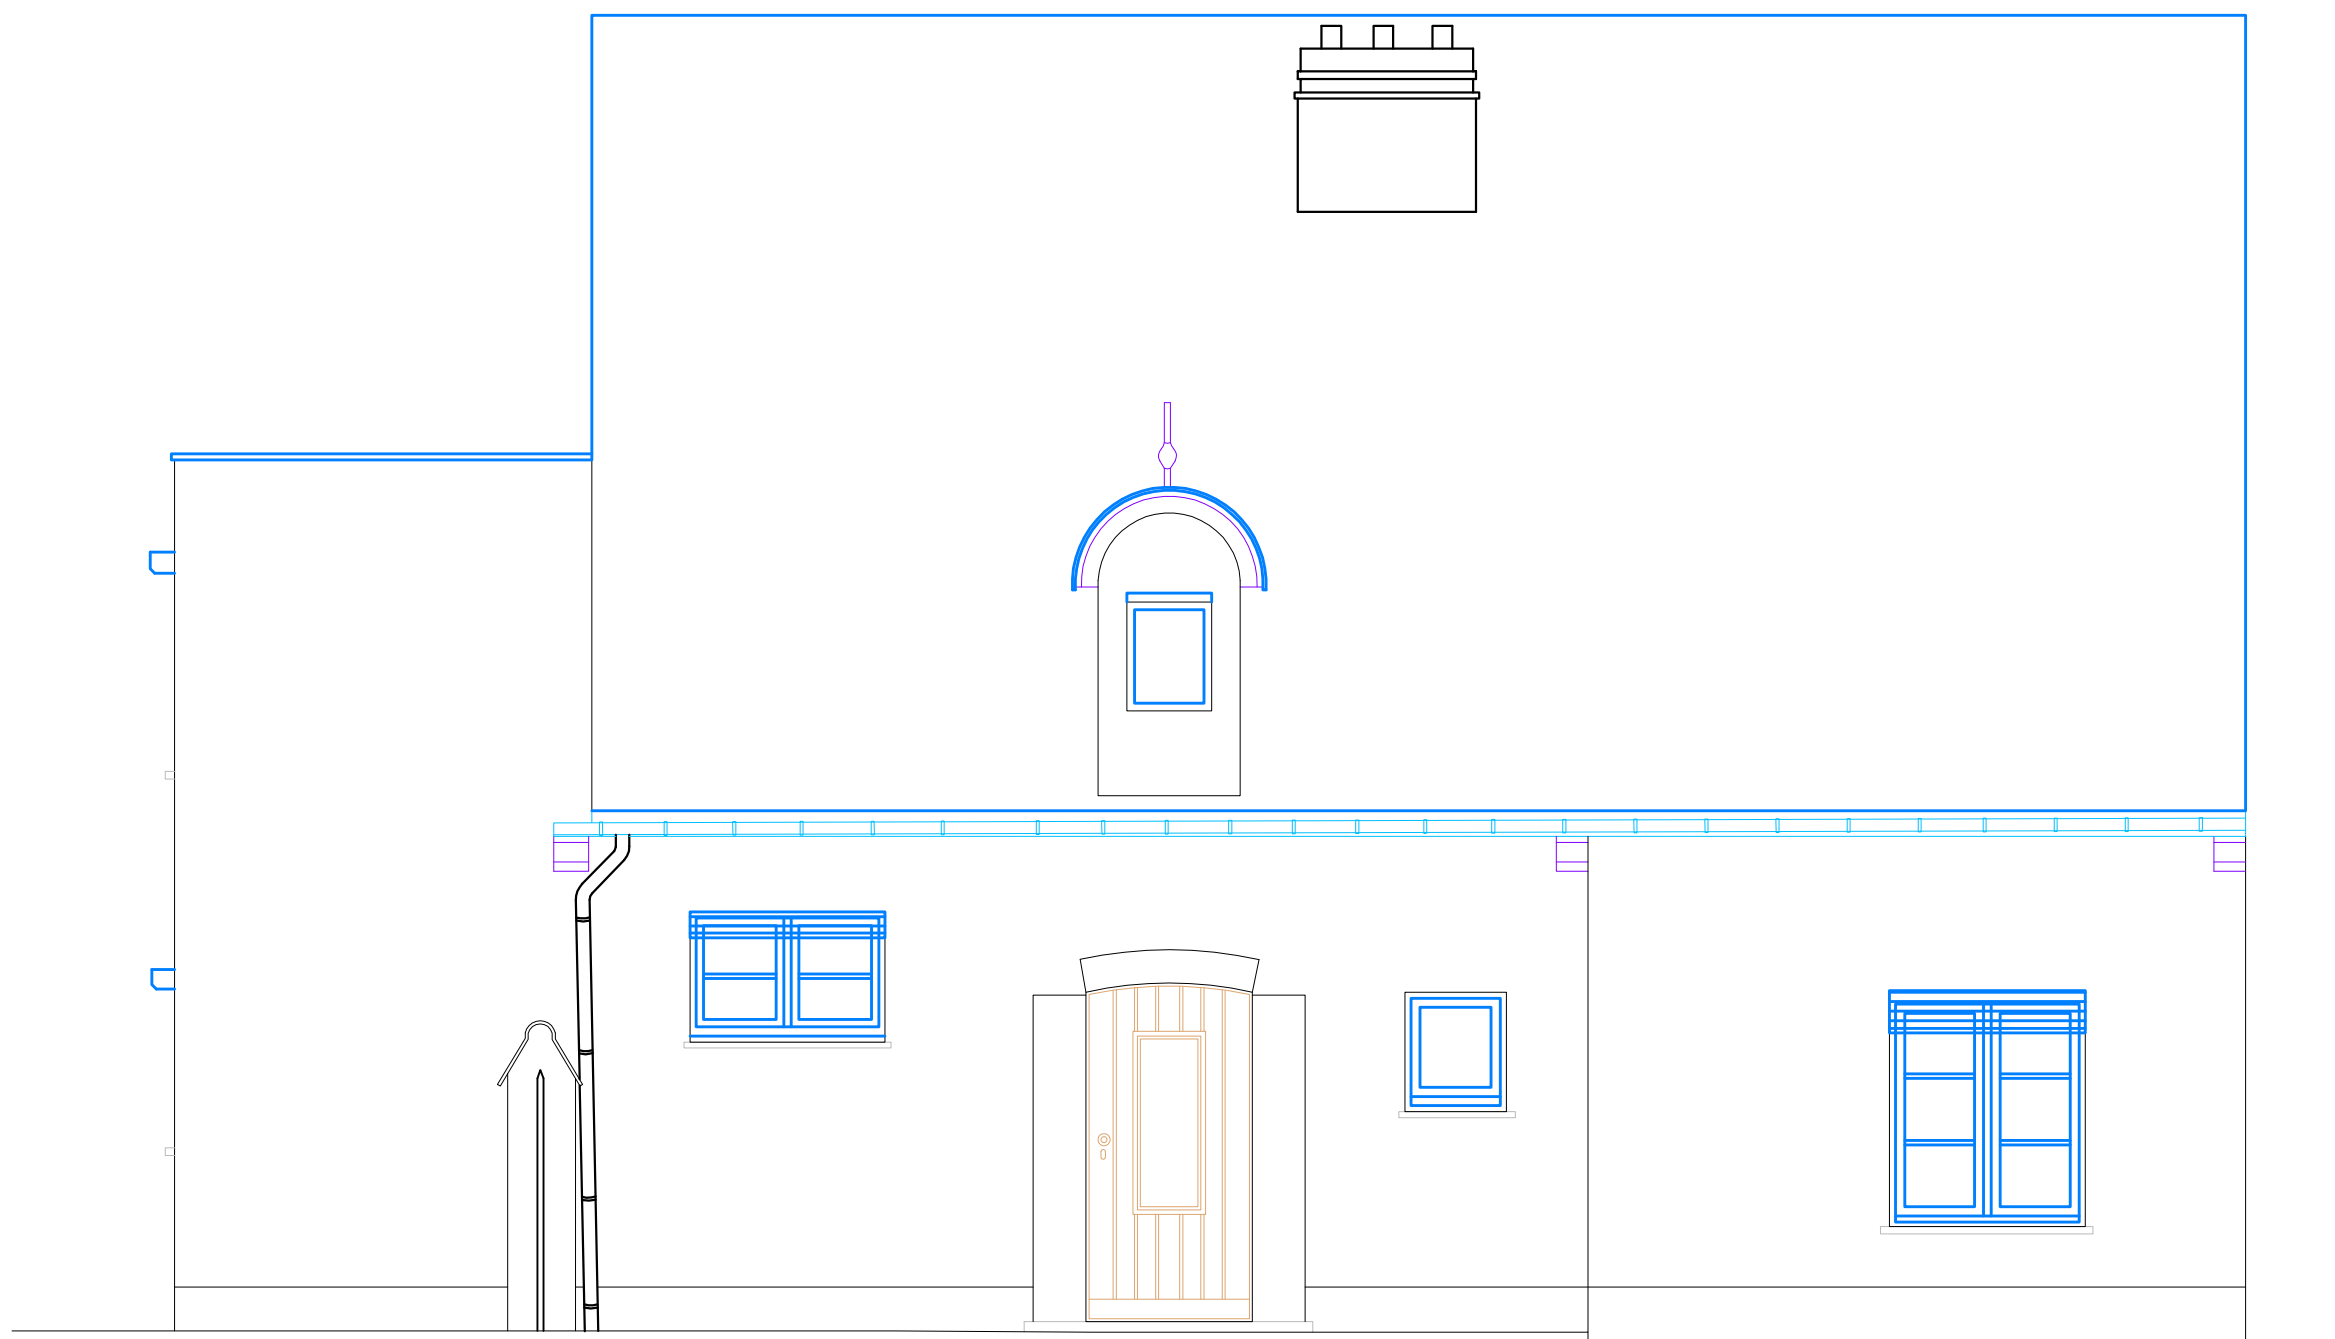

ZIJGEVEL LINKS WONING

schaal 1:50 - bestaande toestand