


ZIE BIJZONDERE
VOORWAARDE(N)

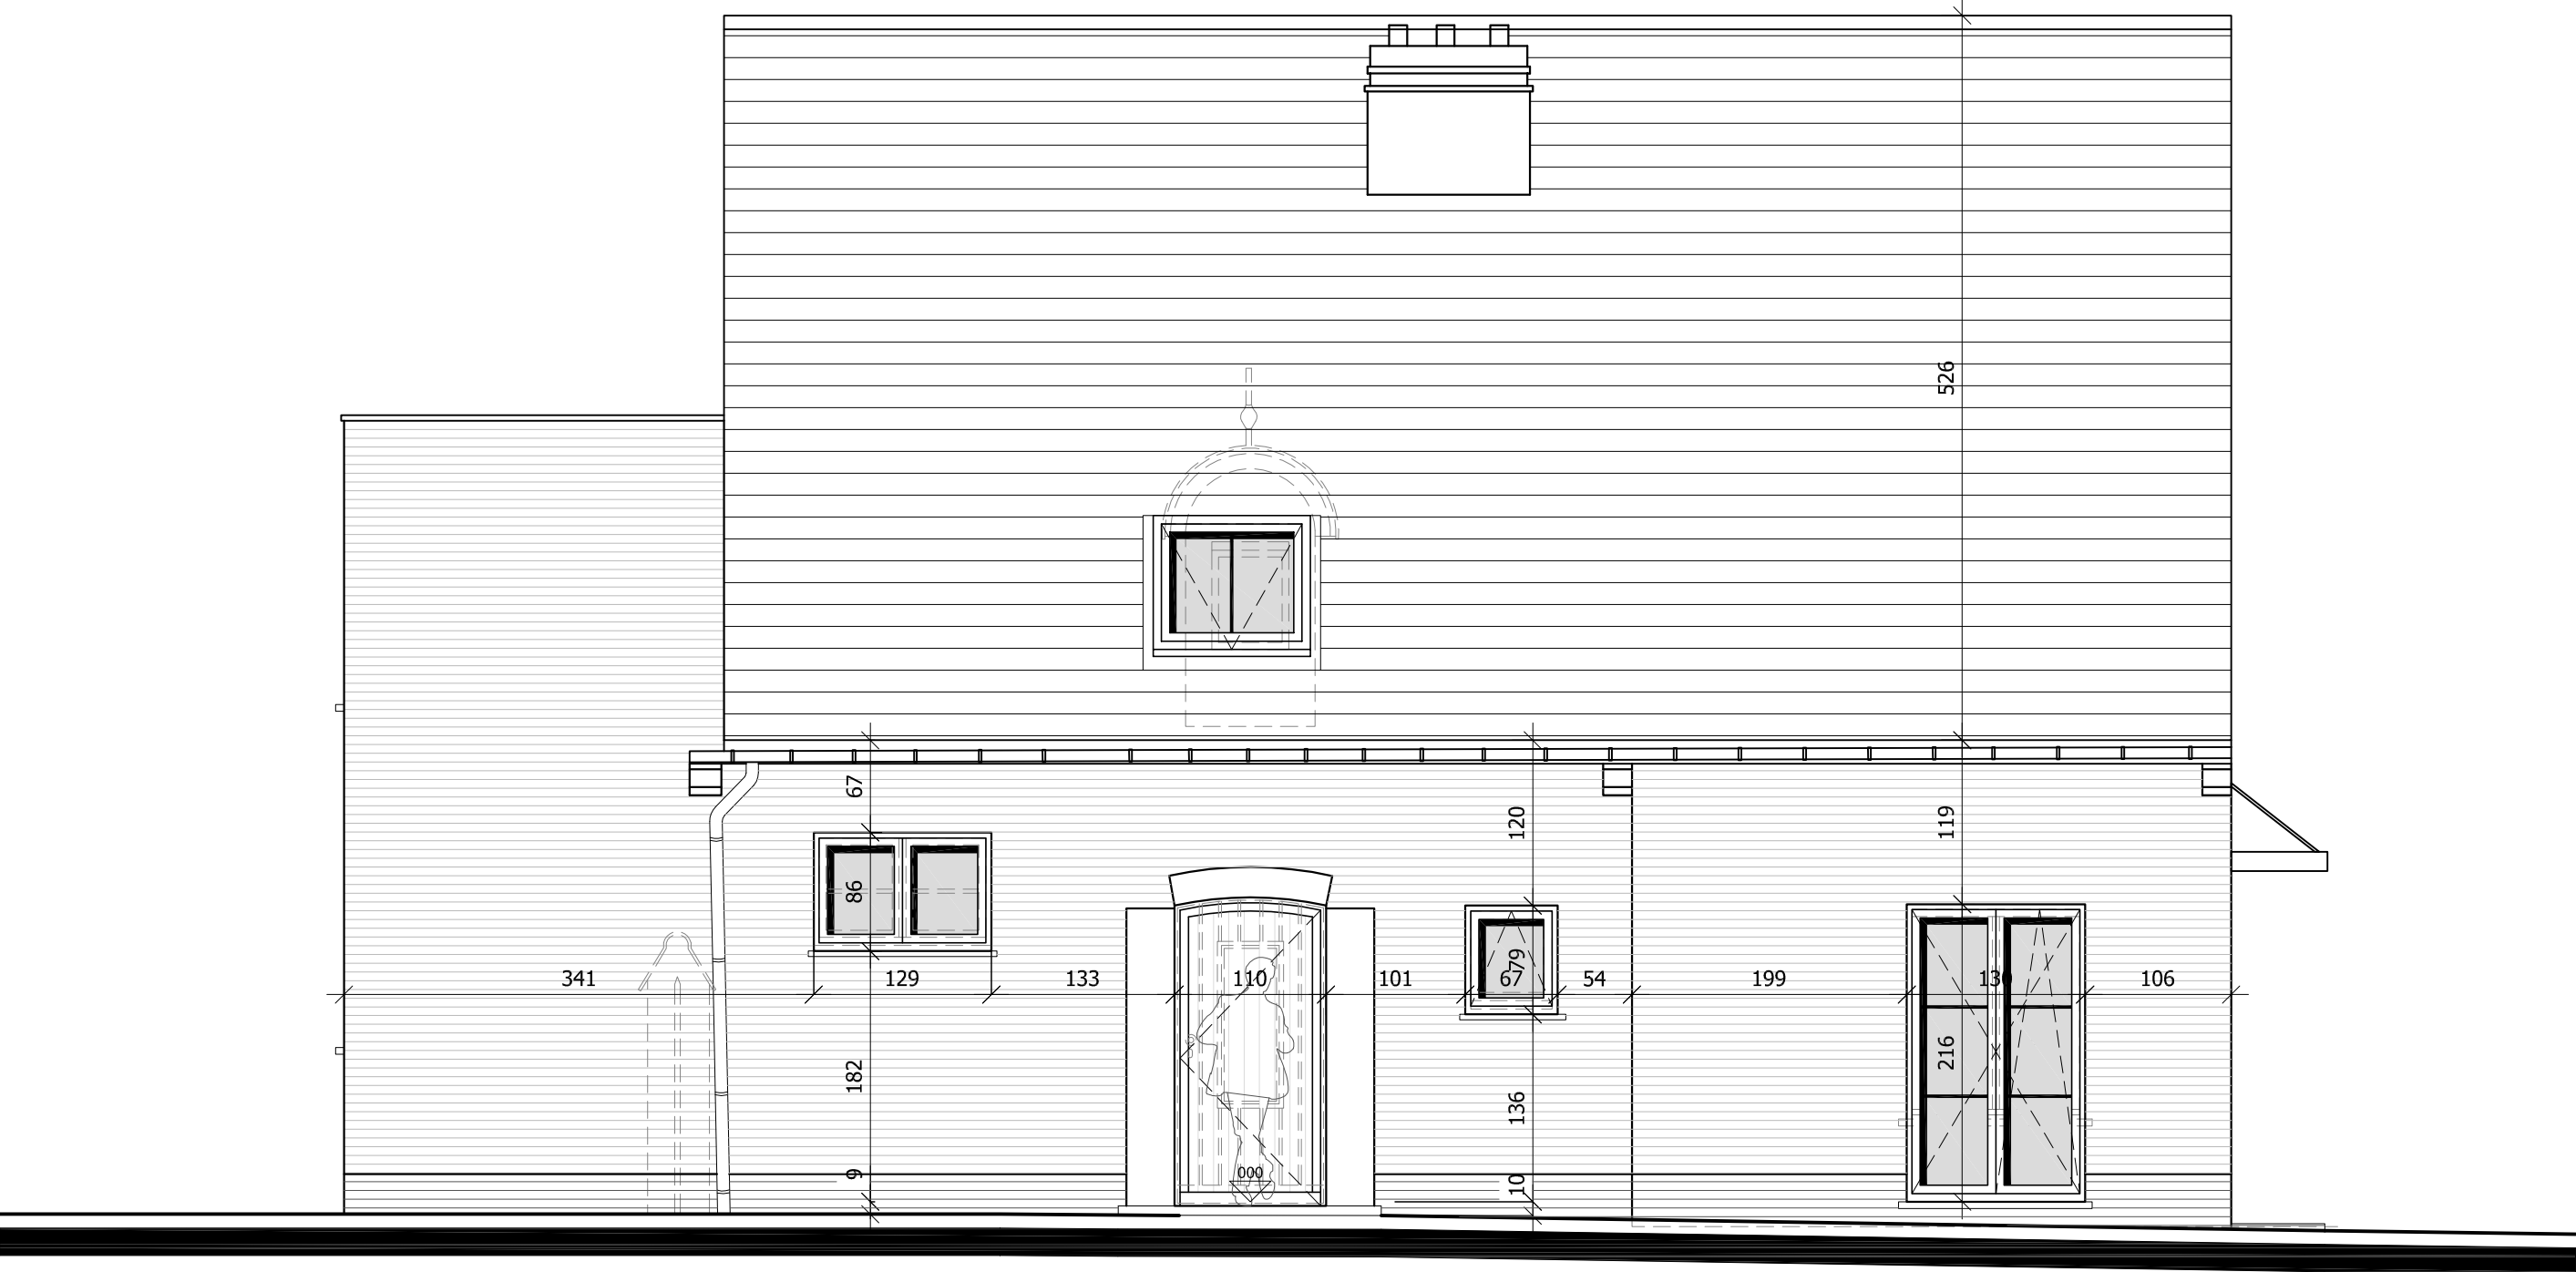

ZIJGEVEL LINKS WONING / FUNERARIUM

schaal 1:50 - nieuwe toestand