


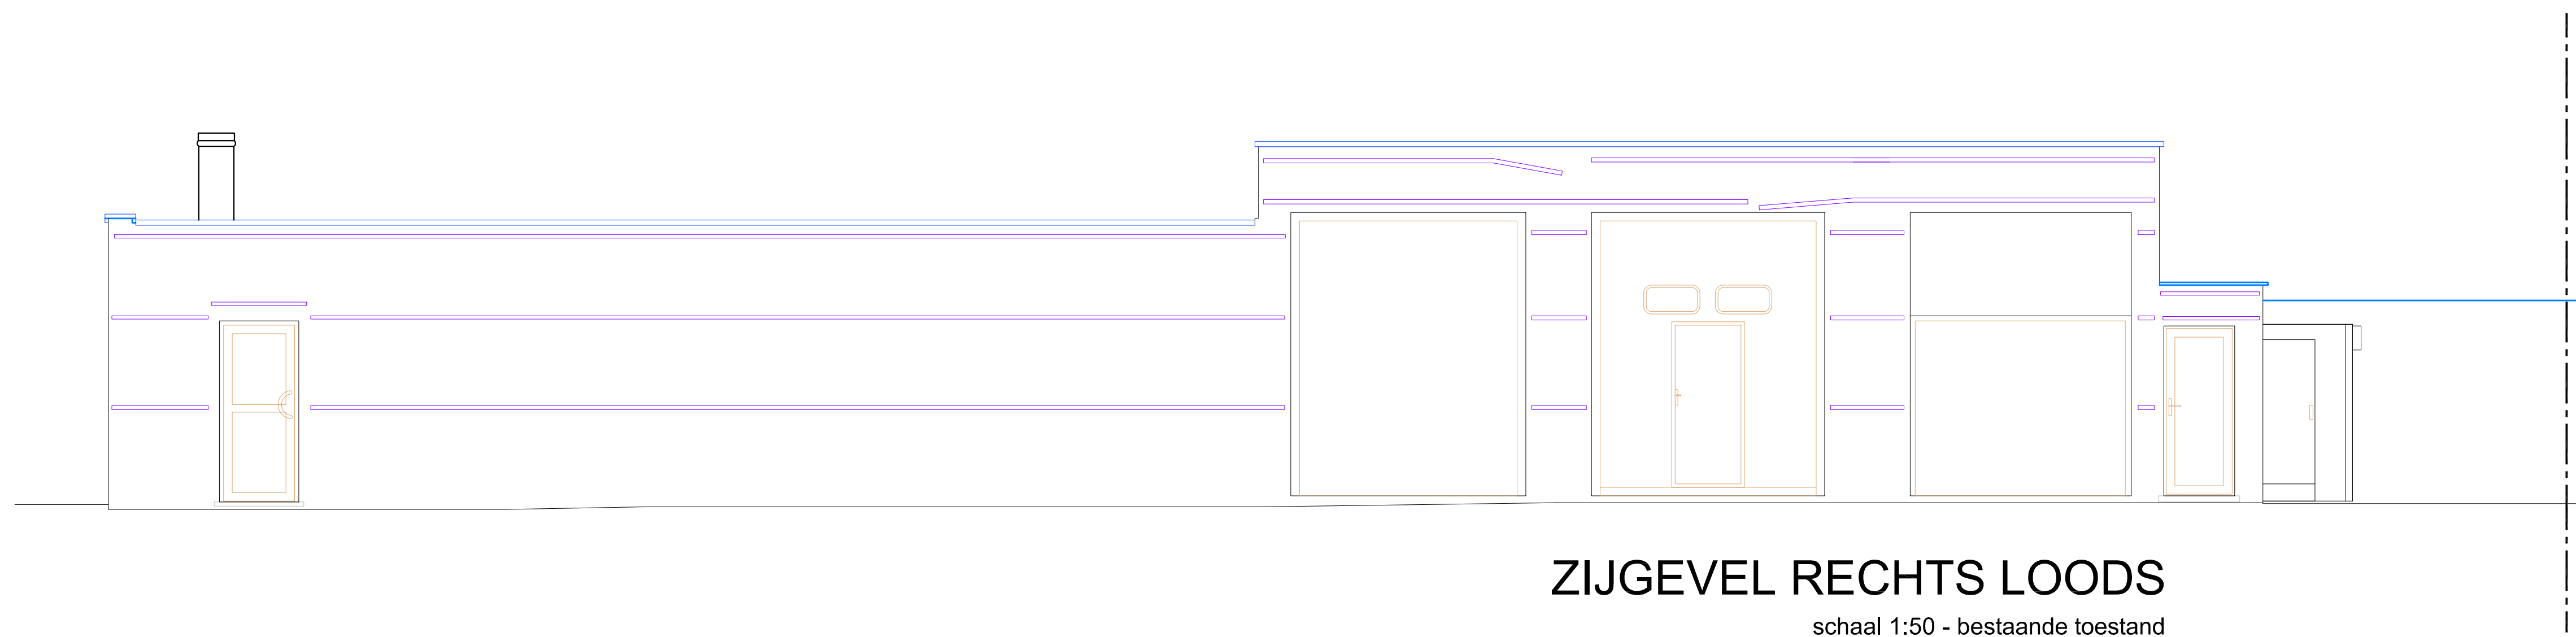

ZIJGEVEL RECHTS LOODS
schaal 1:50 - bestaande toestand