


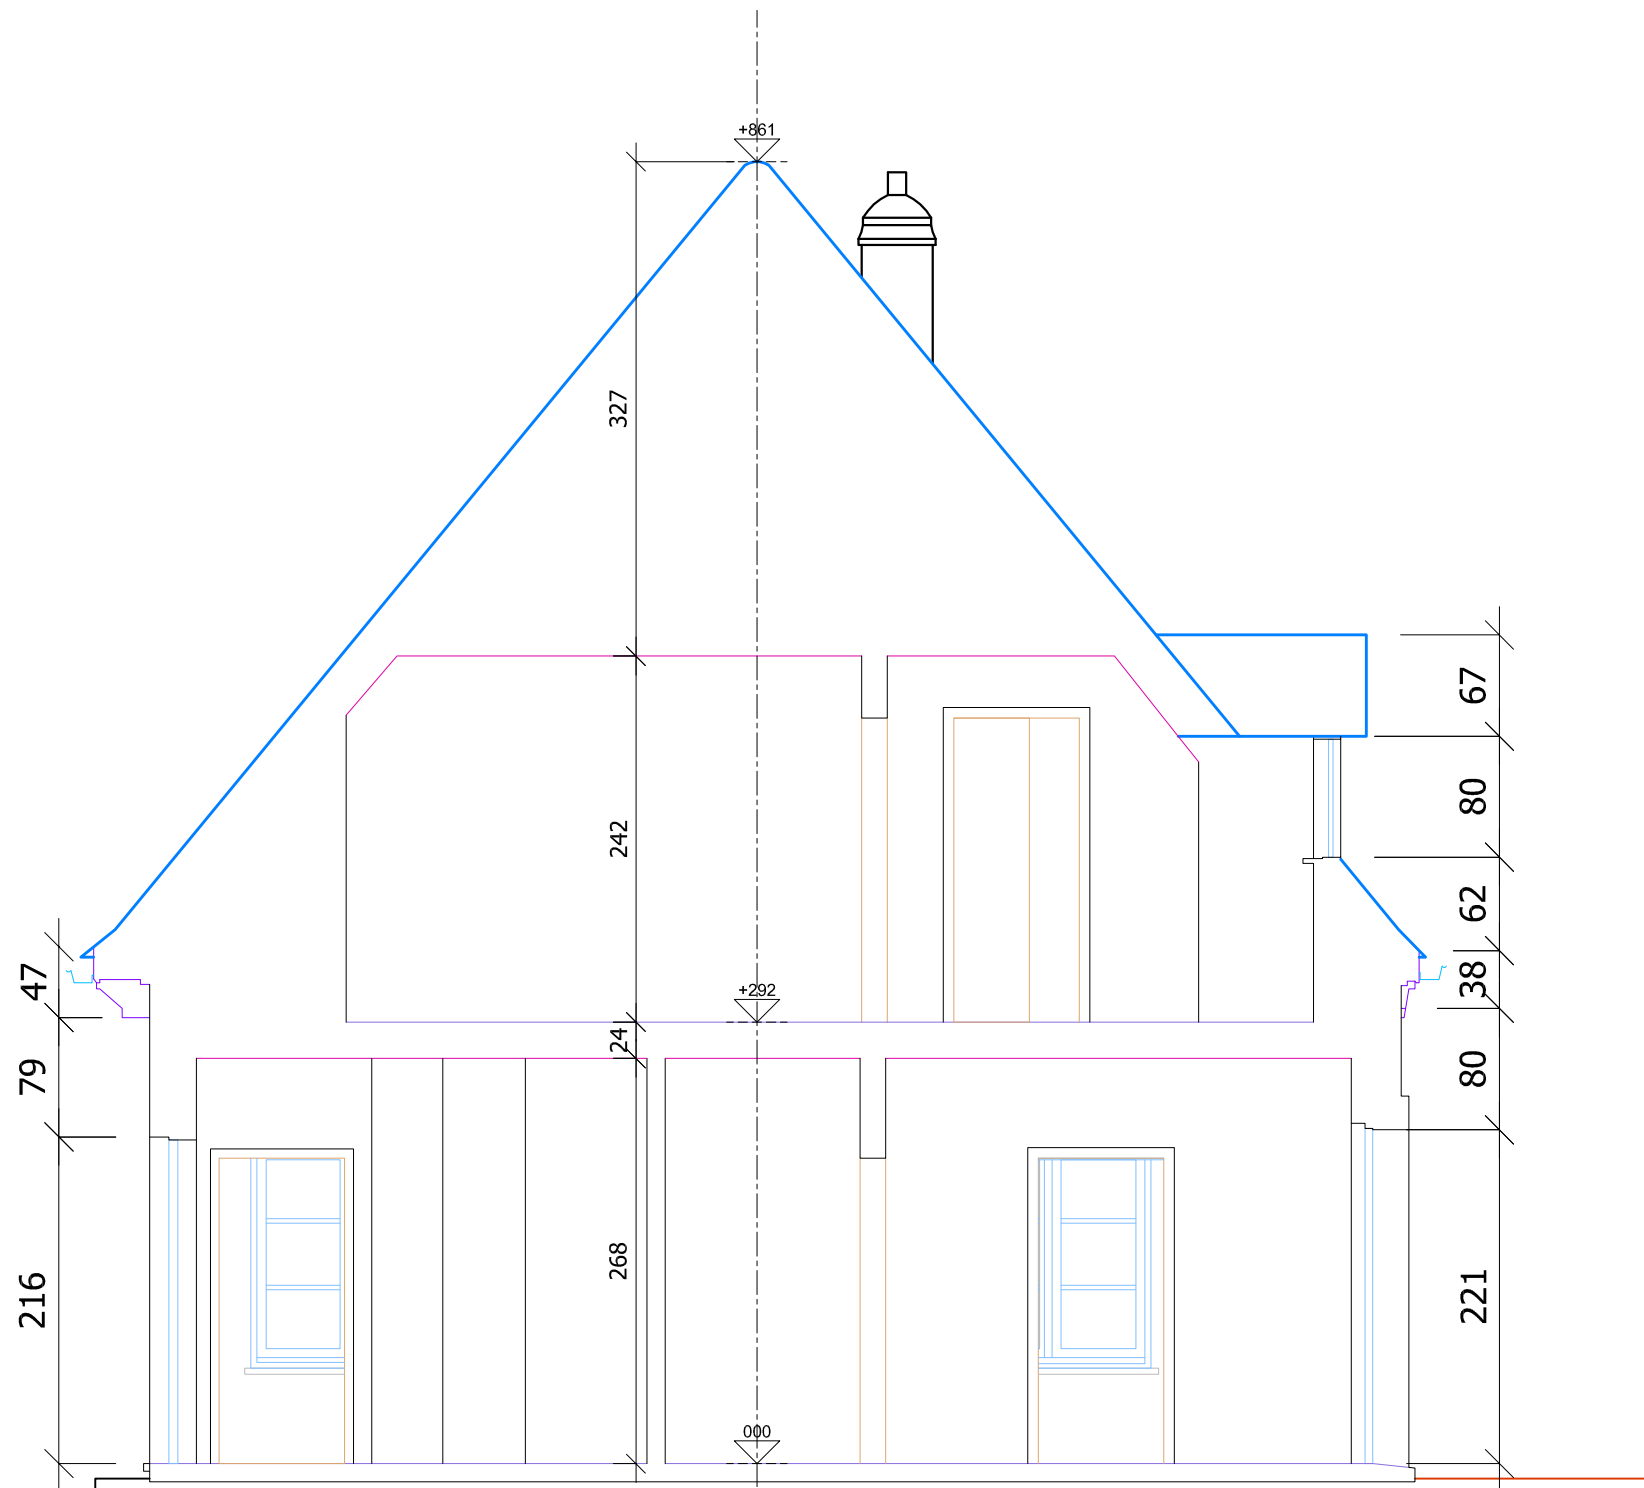

DOORSNEDE C-C WONING

schaal 1:50 - bestaande toestand