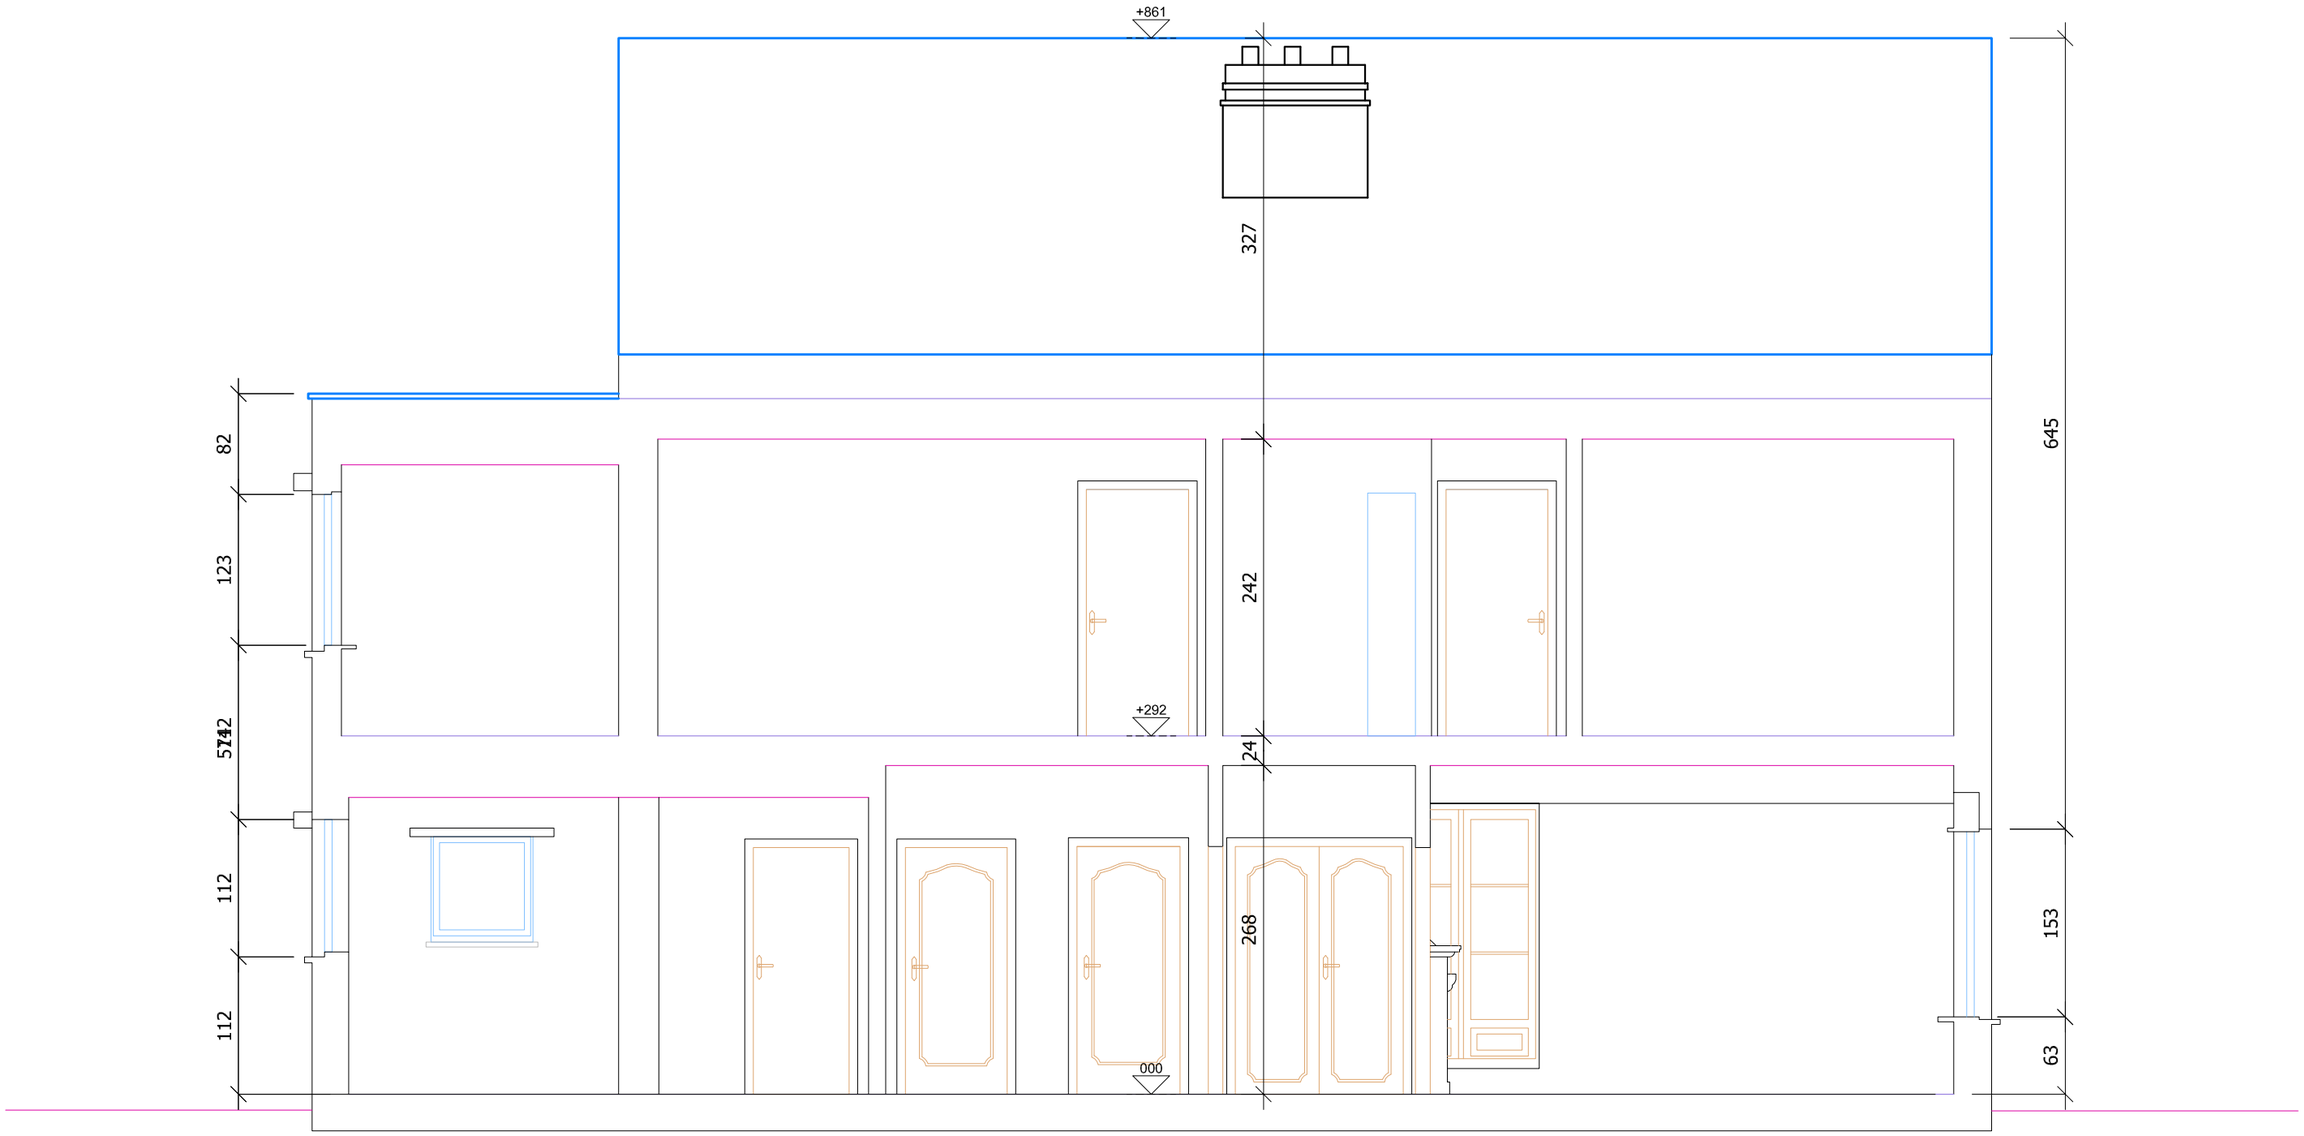

DOORSNEDE A-A WONING

schaal 1:50 - bestaande toestand