


**ZIE BIJZONDERE
VOORWAARDE(N)**

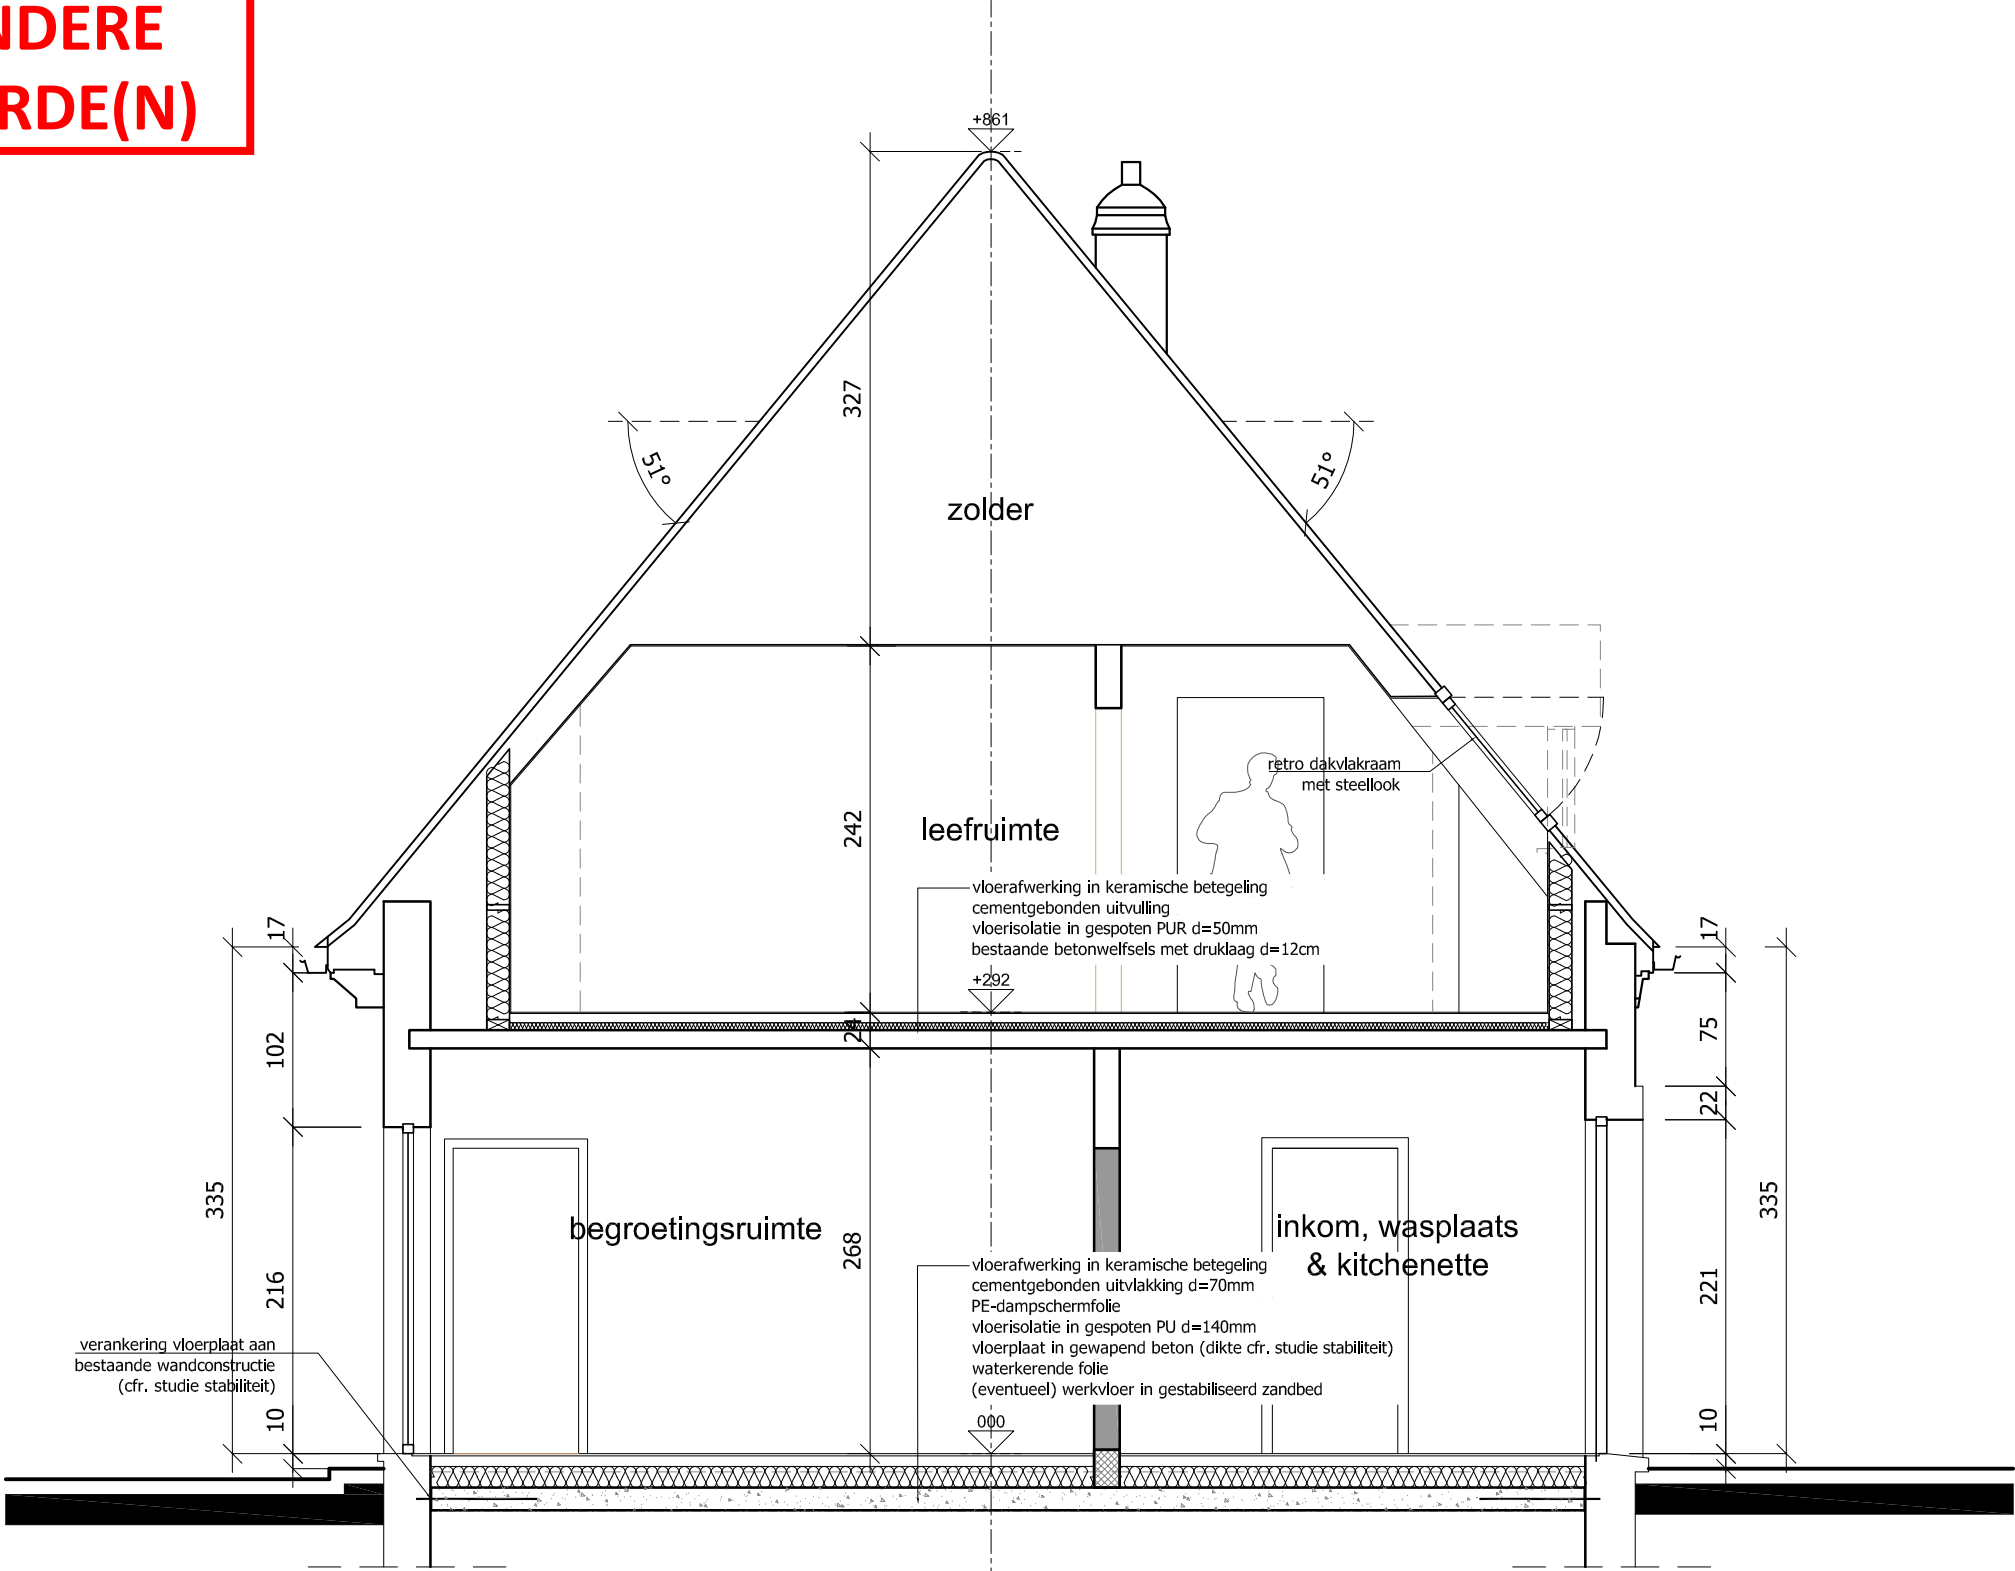

DOORSNEDE C-C WONING / FUNERARIUM

schaal 1:50 - nieuwe toestand