


**ZIE BIJZONDERE
VOORWAARDE(N)**

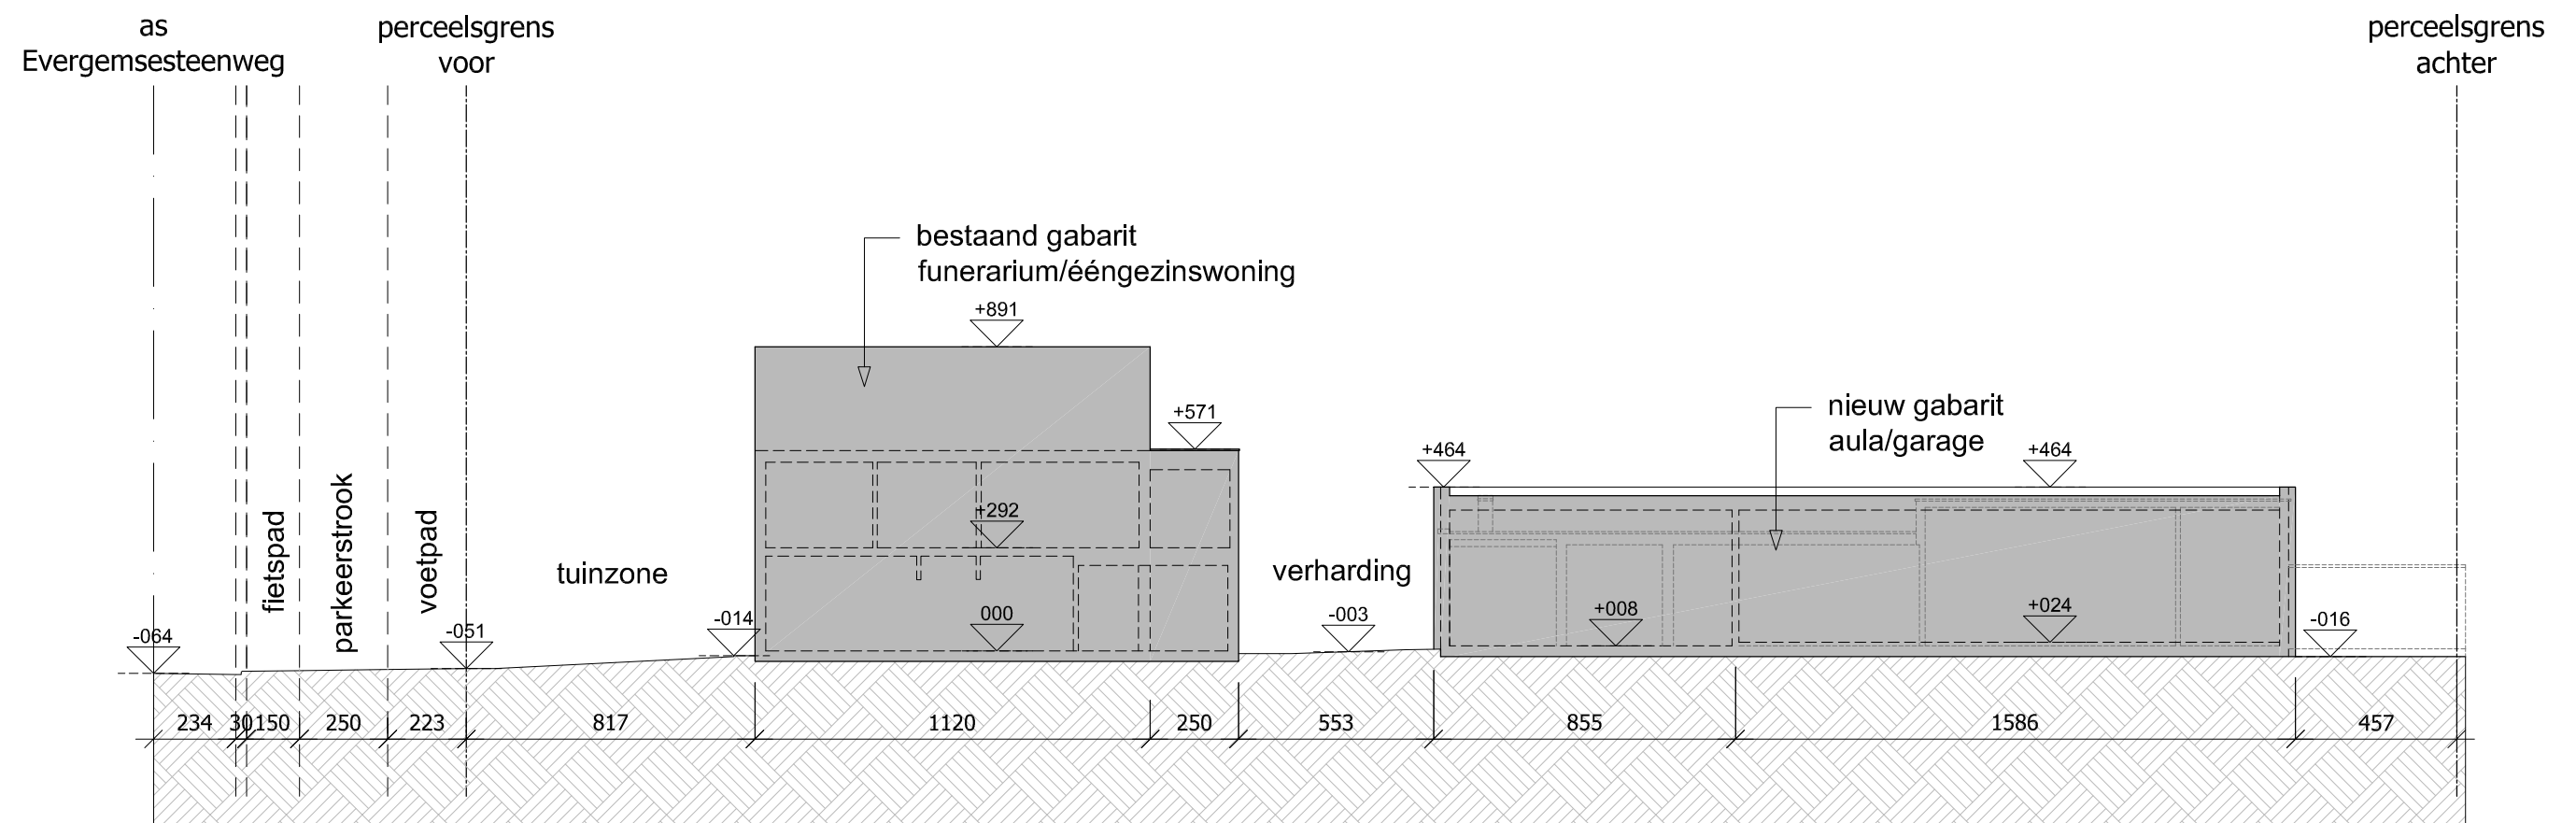

TERREINPROFIEL LANGS

nieuwe toestand - schaal 1:200