


**ZIE BIJZONDERE
VOORWAARDE(N)**

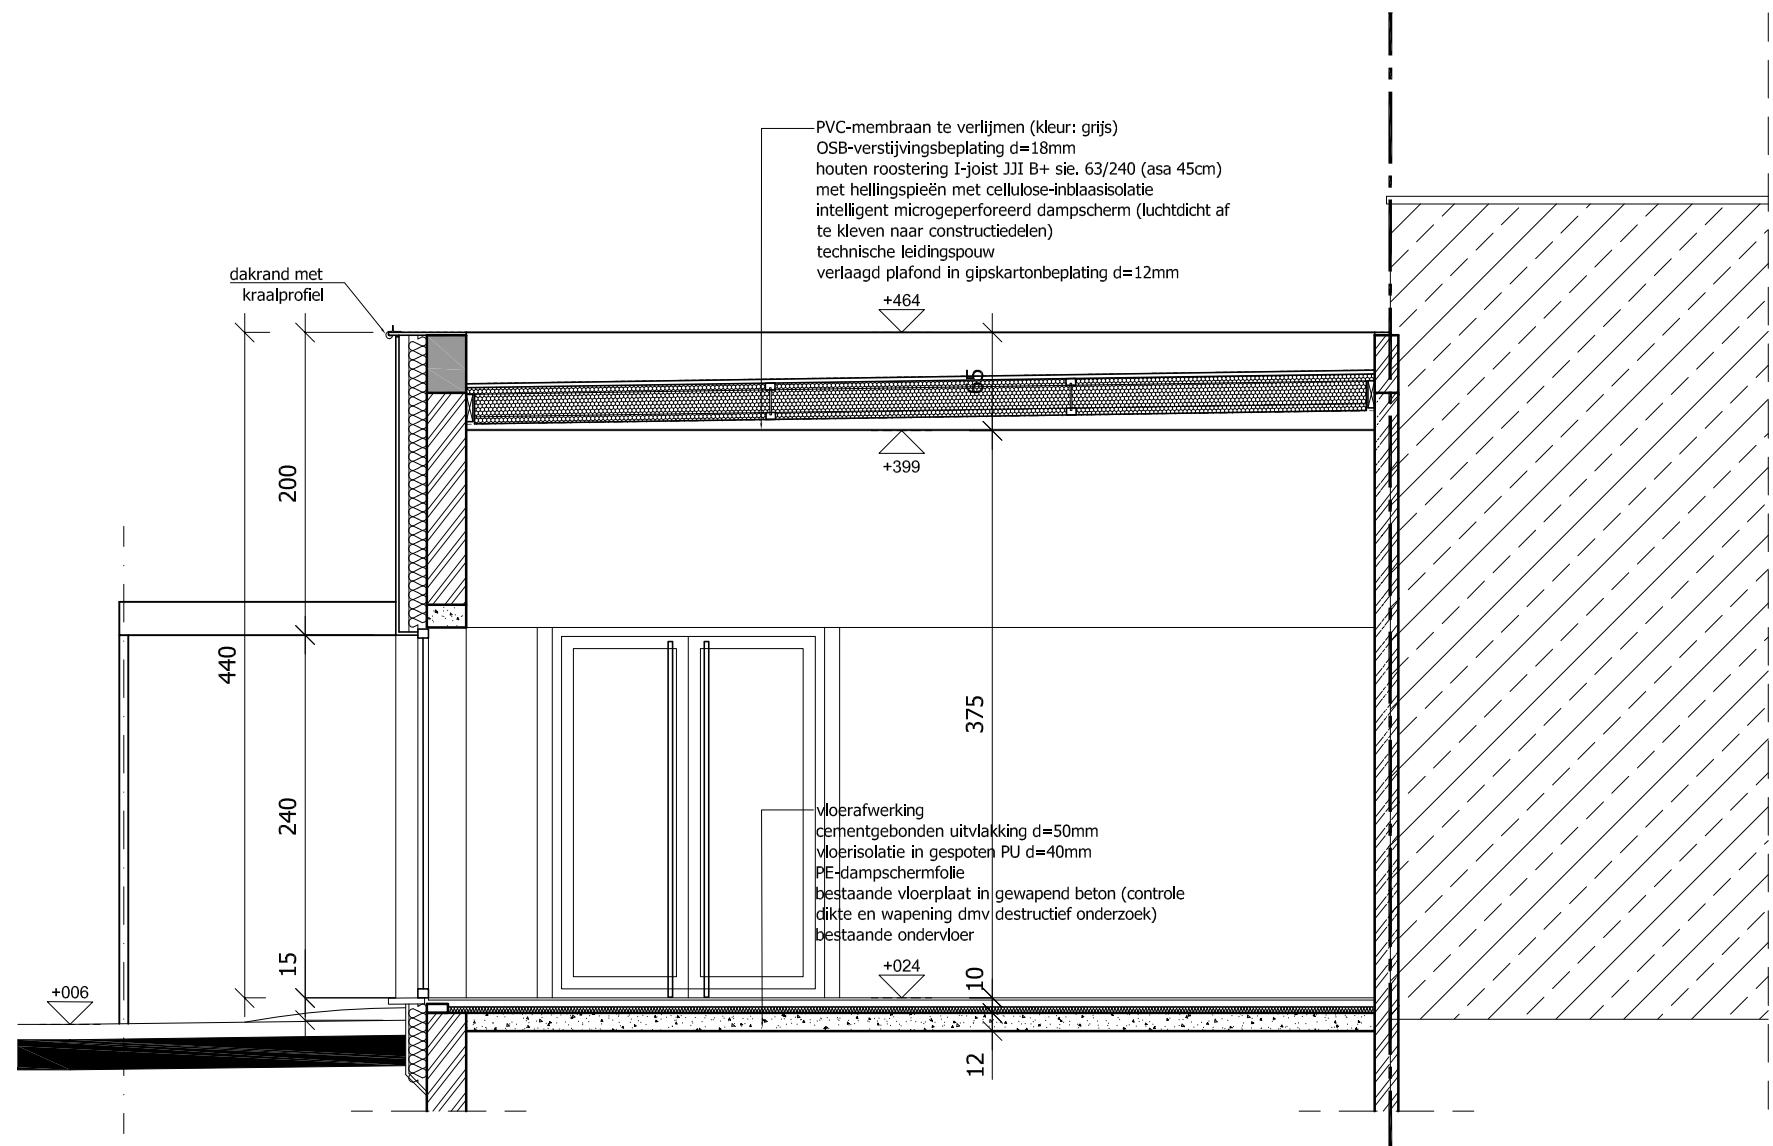

DOORSNEDE DD' - AULA

schaal 1:50 - nieuwe toestand