


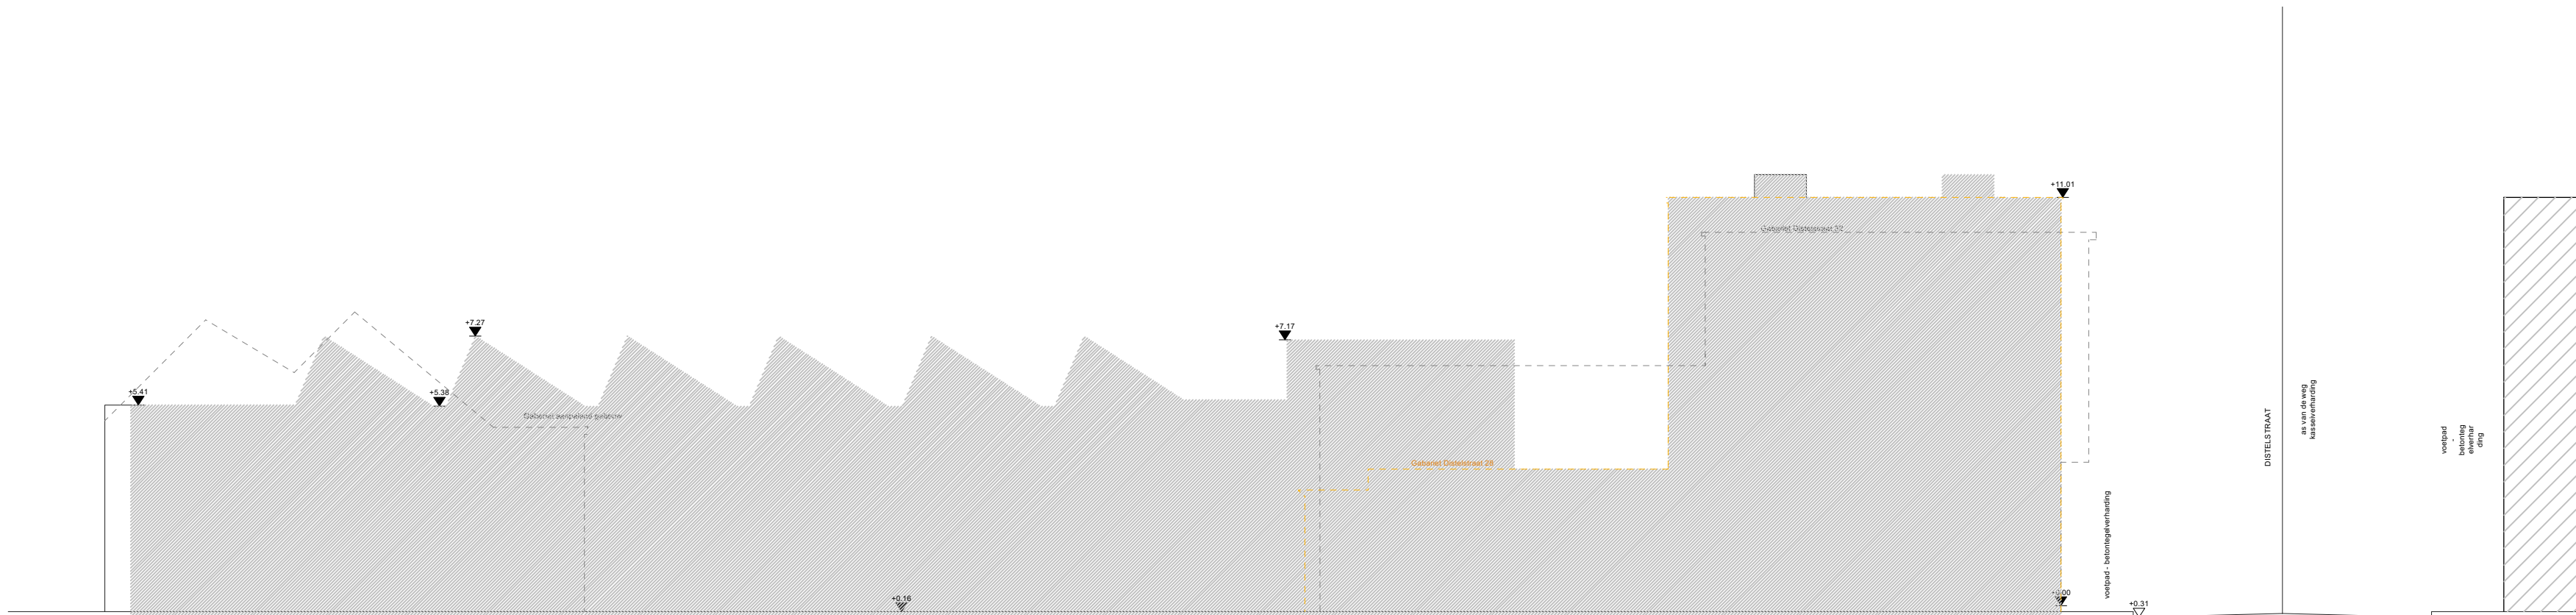

bouwheer
-
Mevr. Eline Burms
Tandartspraktijk met appartement

plan
-
niveau:
versie:
datum: 26/05/2026
schaal: 1 op 50

locatie
-
Distelstraat 30
9000 Gent

Afd. 9 Sectie I Perceel 257/00H003

architectuur
-
fiske architecten
info@fiske-architecten.be