


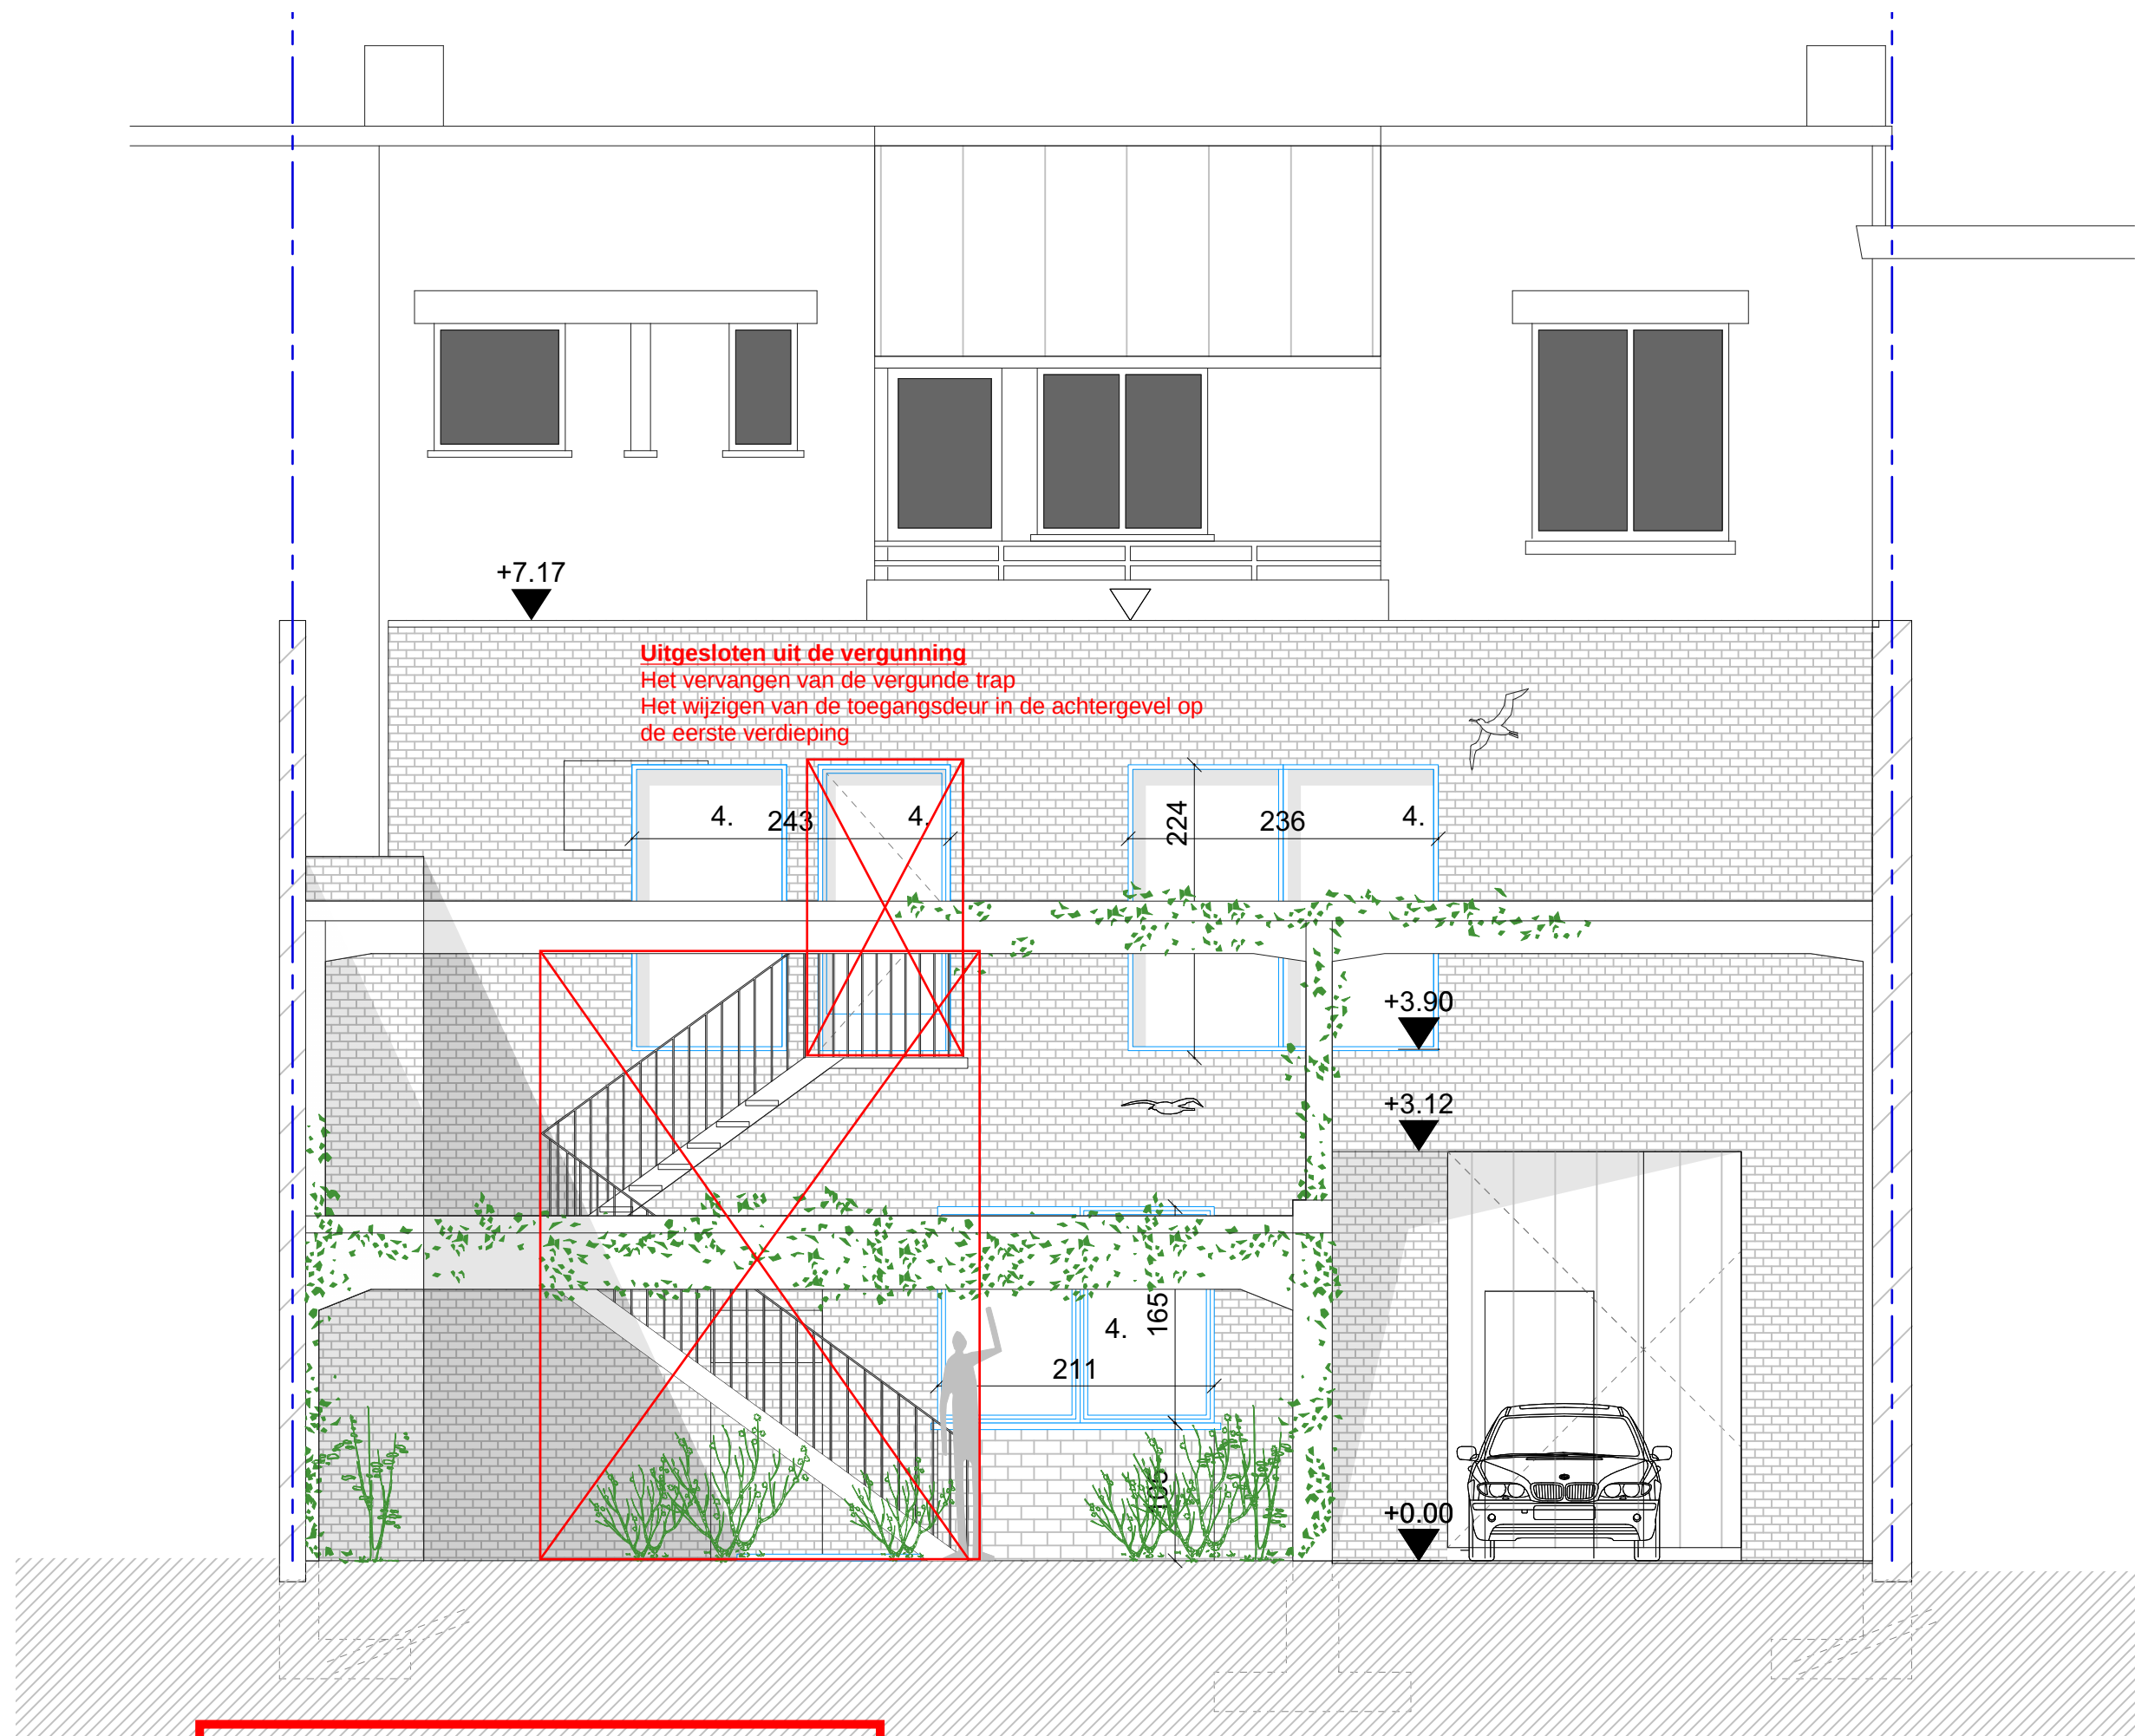

**ZIE BIJZONDERE
VOORWAARDE(N)**

bouwheer

-
Mevr. Eline Burms
Tandartspraktijk met appartement

plan

-
niveau: NT achtergevel
versie:
datum: 26/05/2026
schaal: 1 op 50

locatie

-
Distelstraat 30
9000 Gent

Afd. 9 Sectie I Perceel 257/00H003

architectuur

-
fiske architecten
info@fiske-architecten.be