# ZIE BIJZONDERE VOORWAARDE(N)

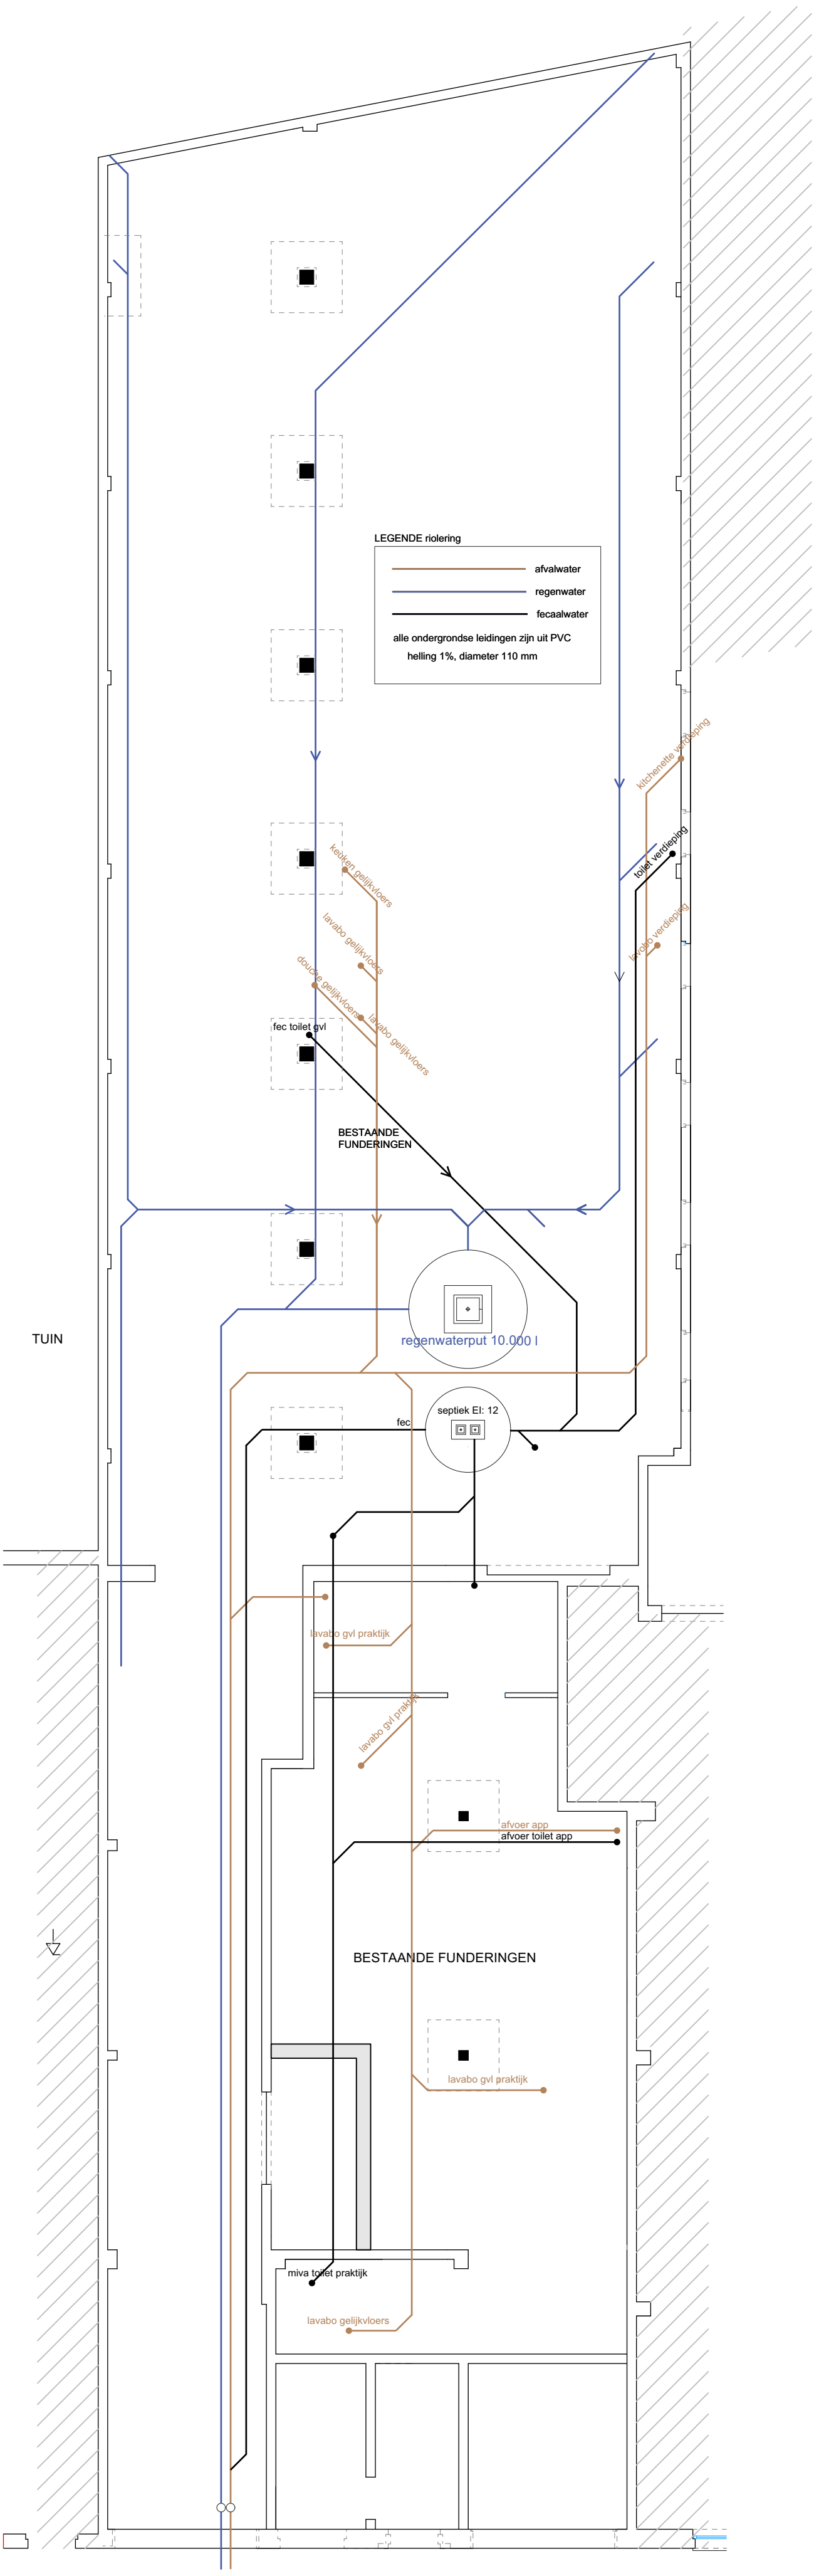


**bouwheer**

-

Mevr. Eline Burms
Tandartspraktijk met appartement

**plan**

-

niveau: NT +0
versie:
datum: 26/05/2026
schaal: 1 op 50

**locatie**

-

Distelstraat 30
9000 Gent

Afd. 9 Sectie I Perceel 257/00H003

**architectuur**

-

fiske architecten
info@fiske-architecten.be