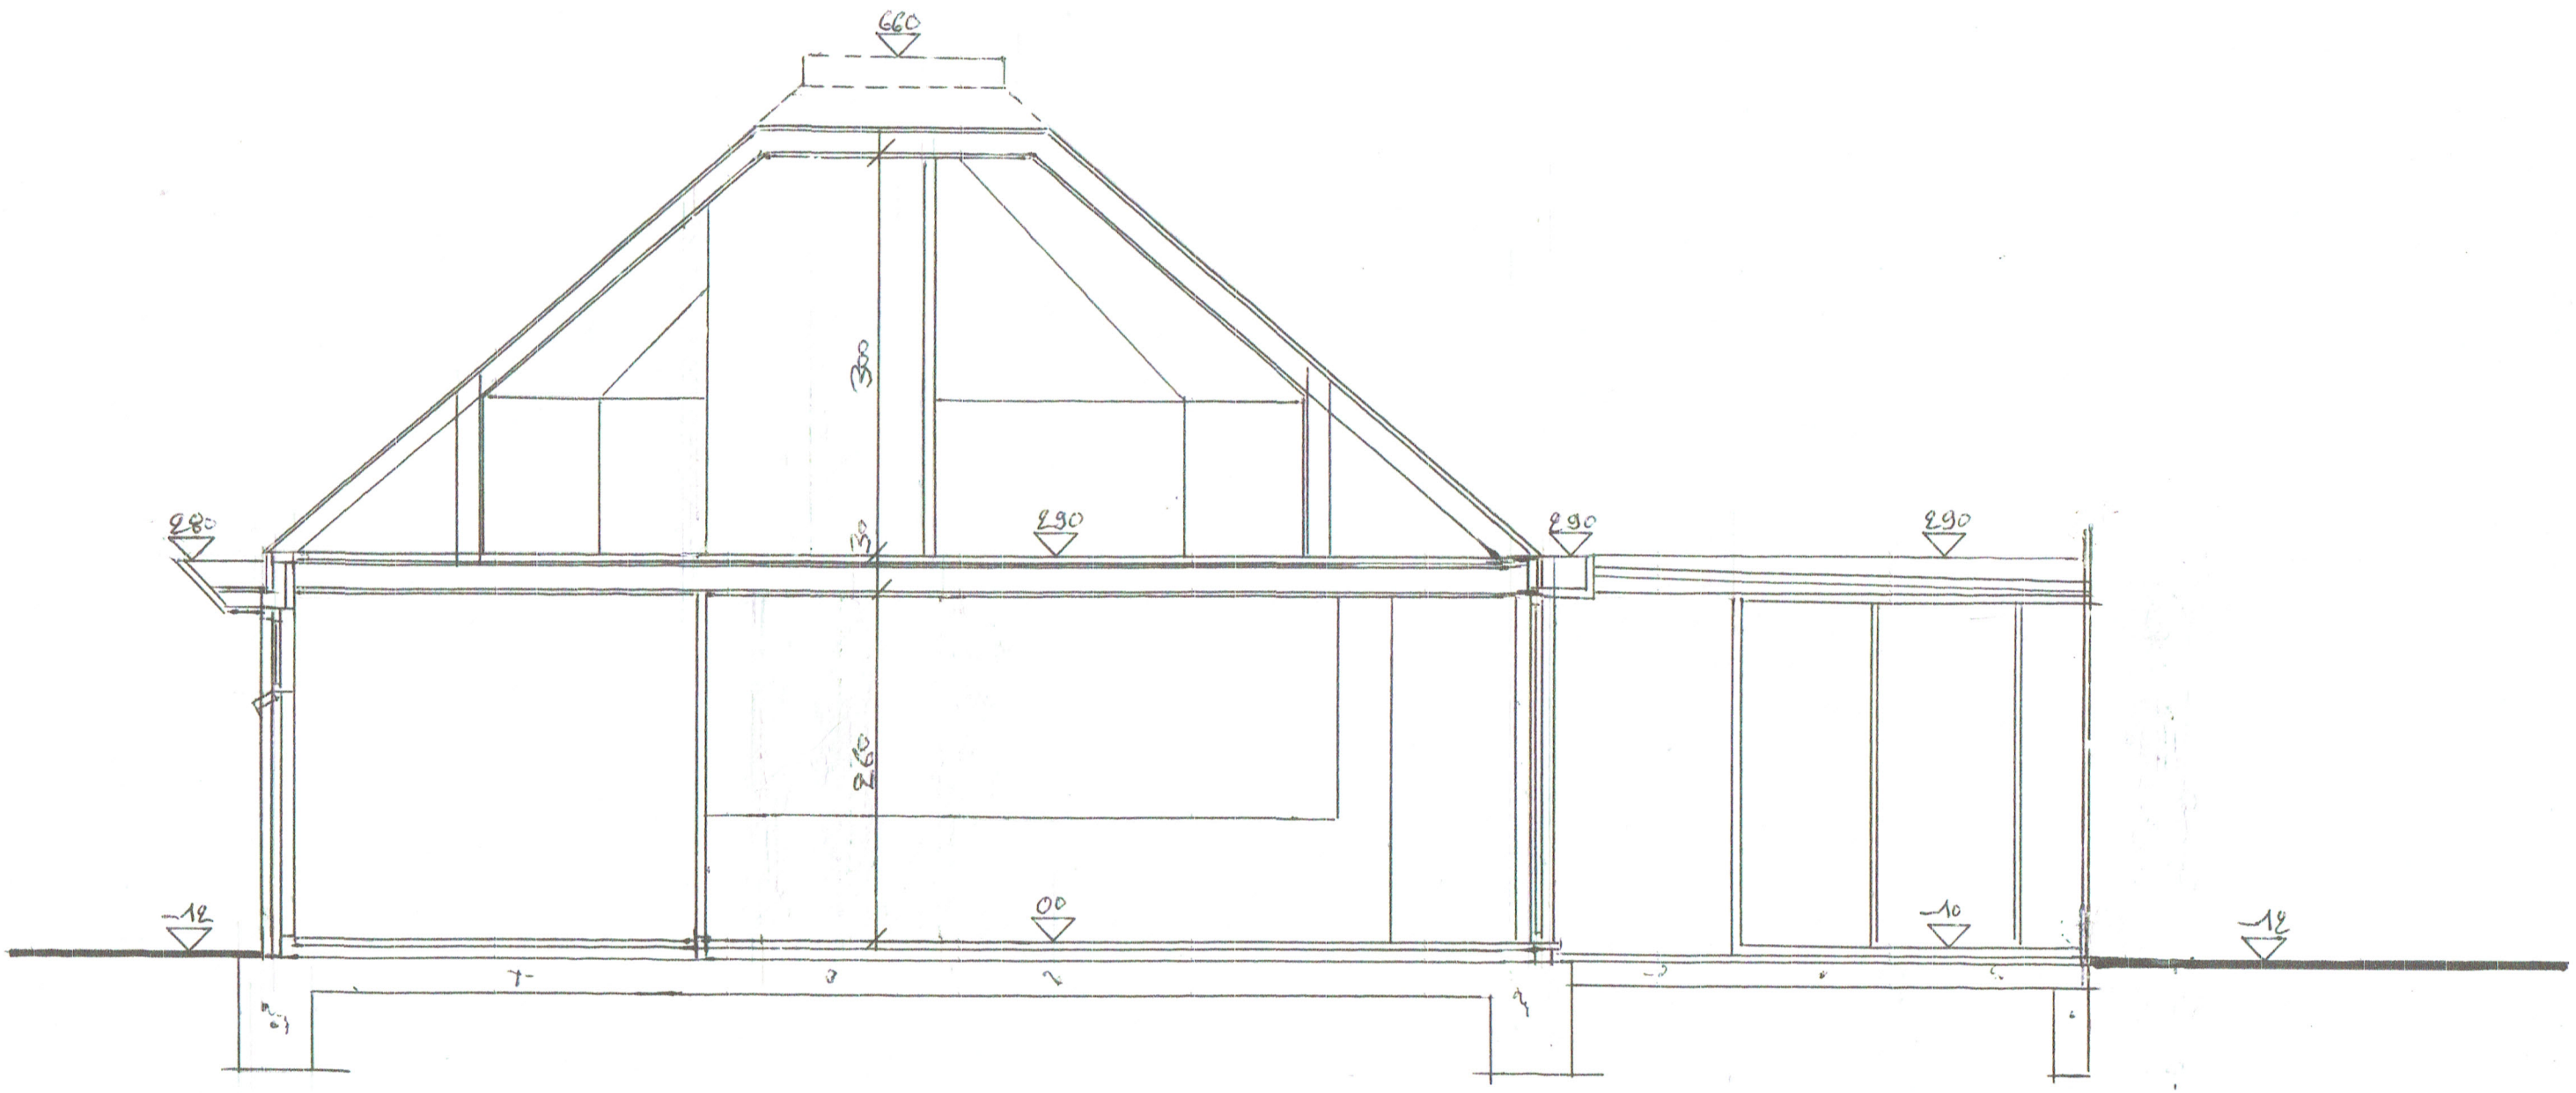BESTAANDE DOORSNEDE 1/50