


ZIE BIJZONDERE
VOORWAARDE(N)

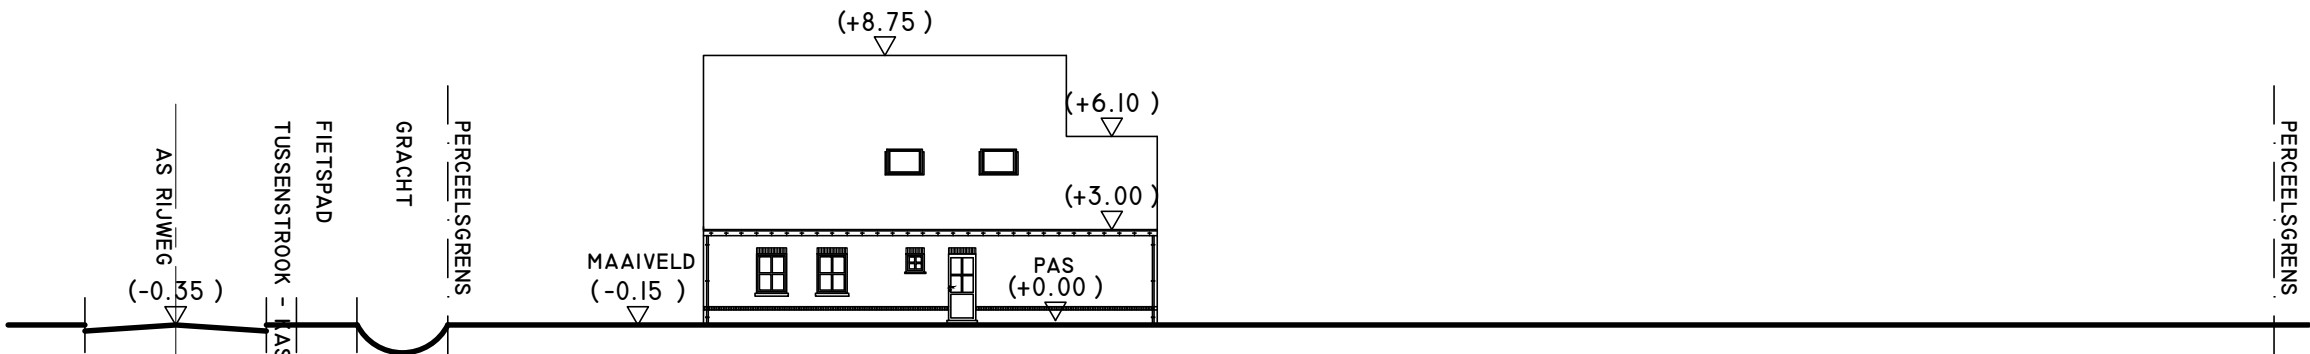

NIEUW TERREINPROFIEL T-T