


**ZIE BIJZONDERE
VOORWAARDE(N)**

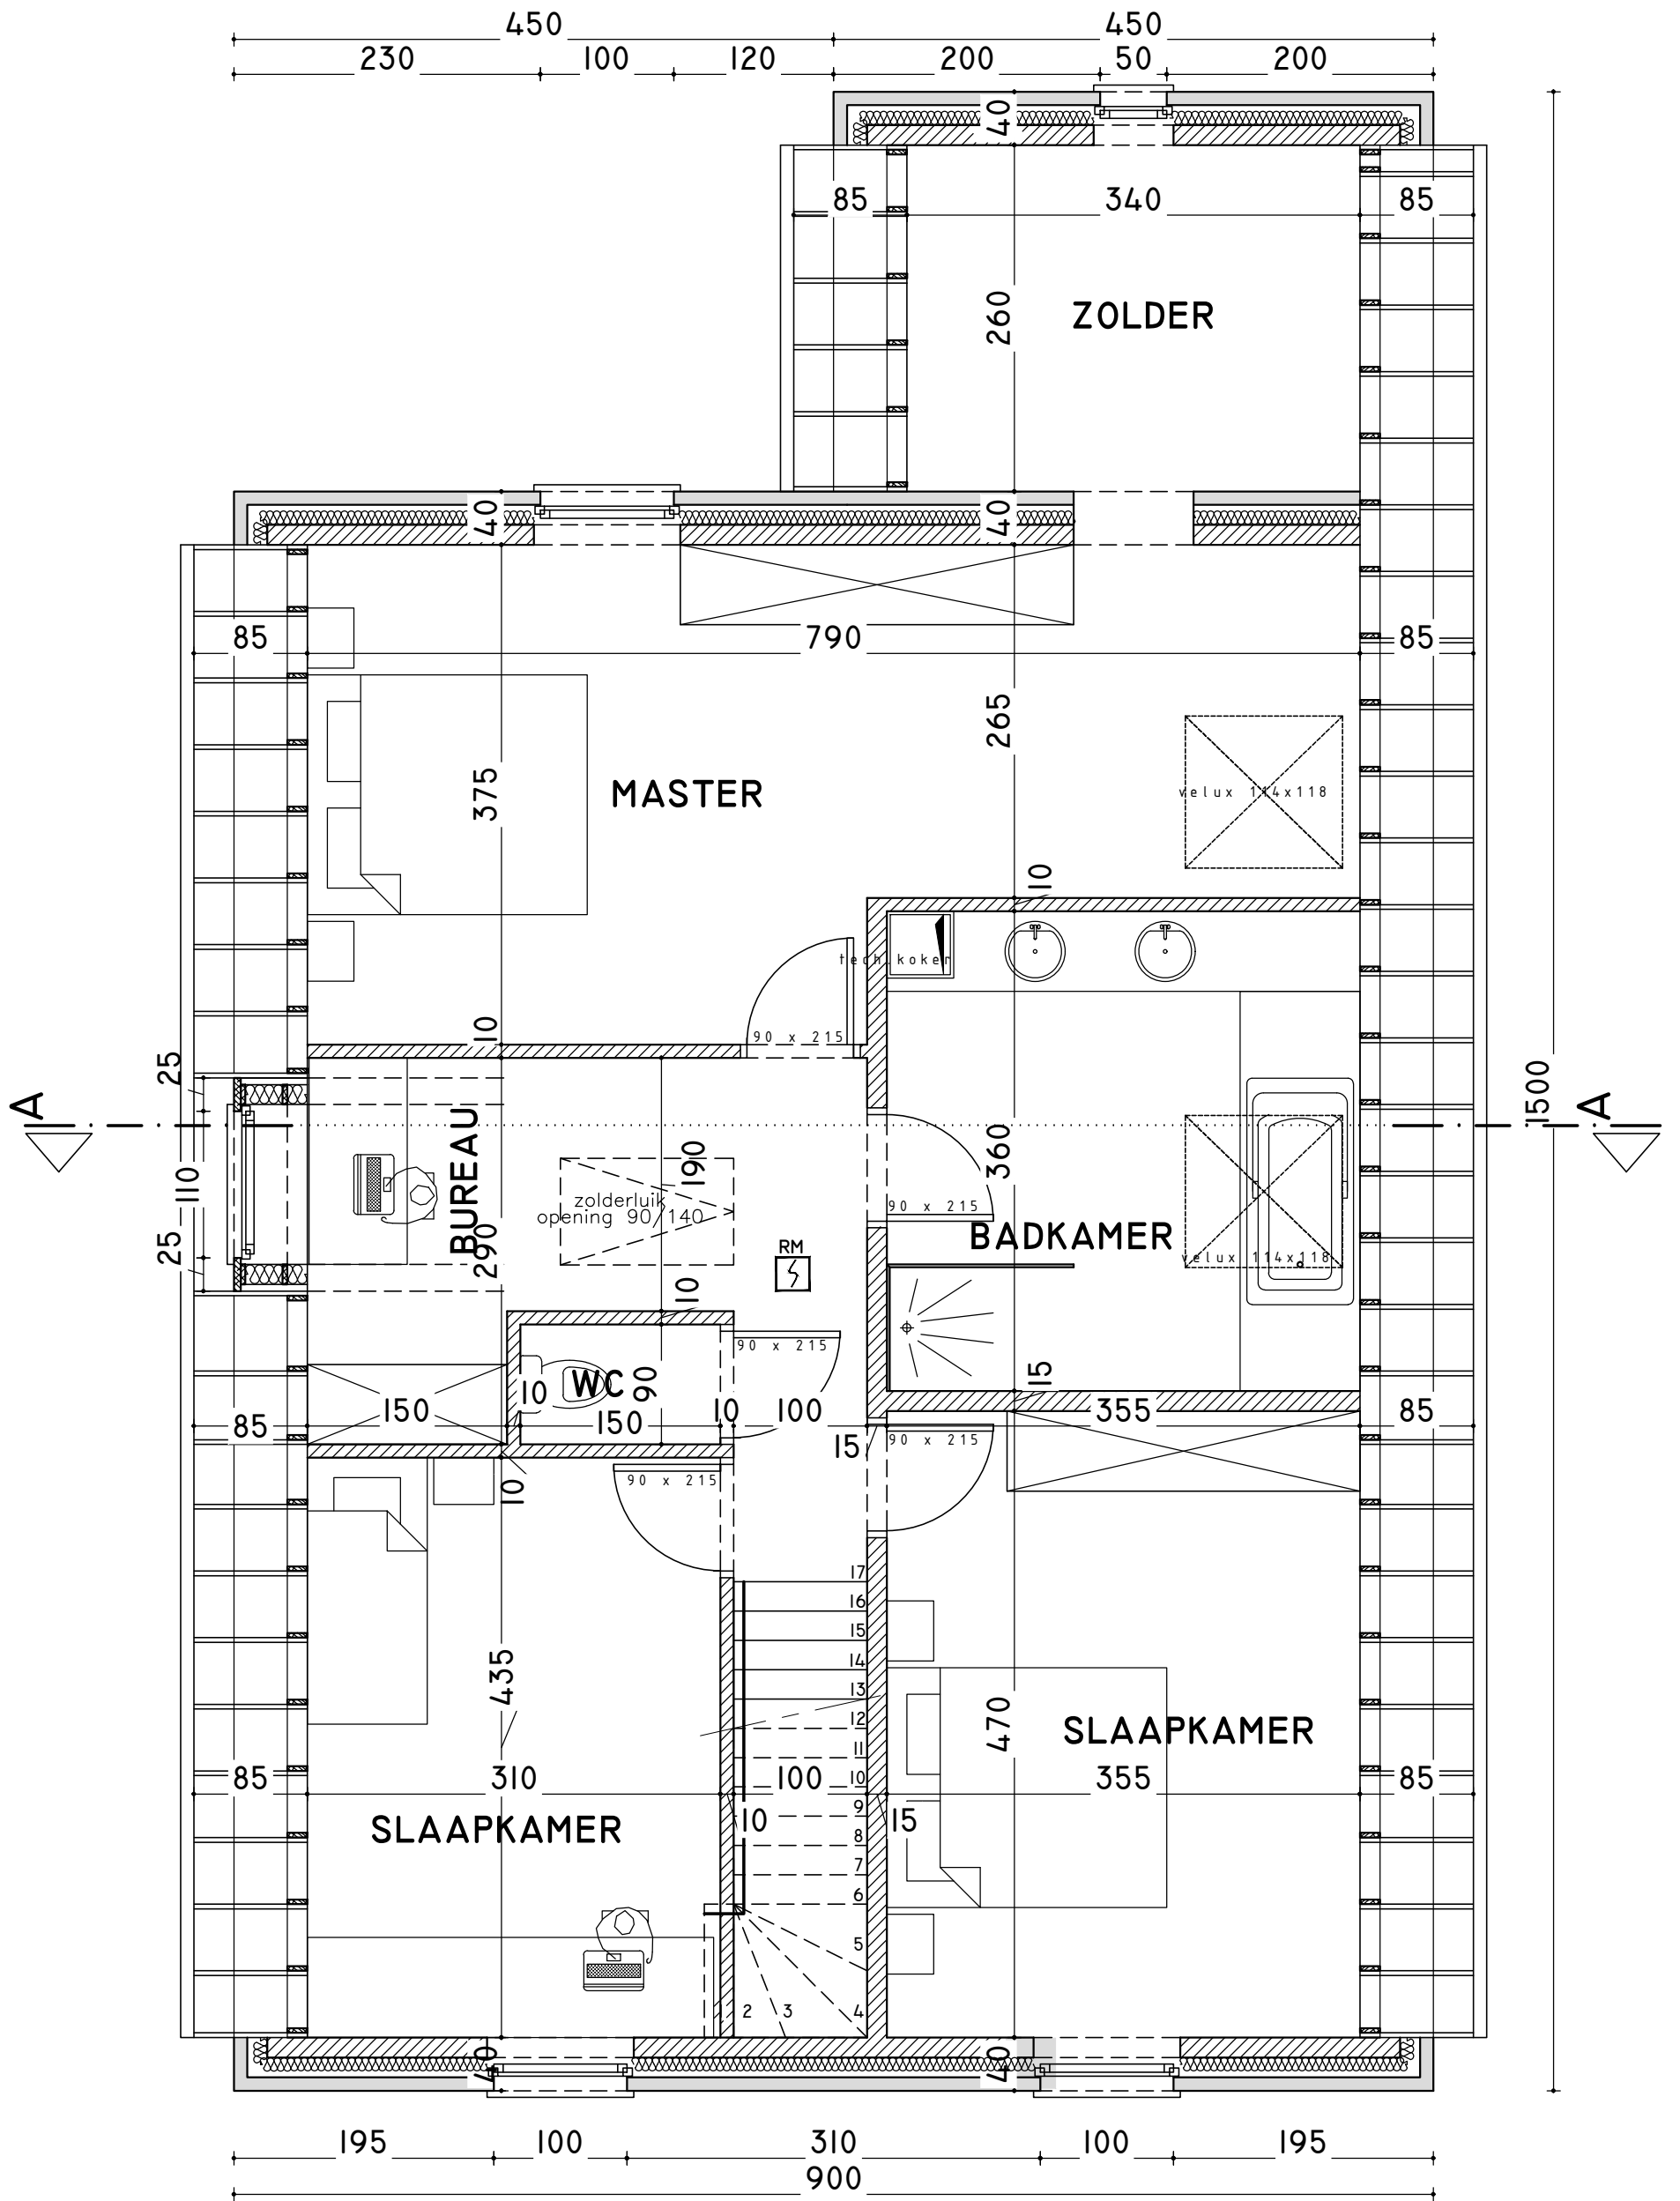

VERDIEPINGSPLAN (+3.00)