



**ZIE BIJZONDERE
VOORWAARDE(N)**

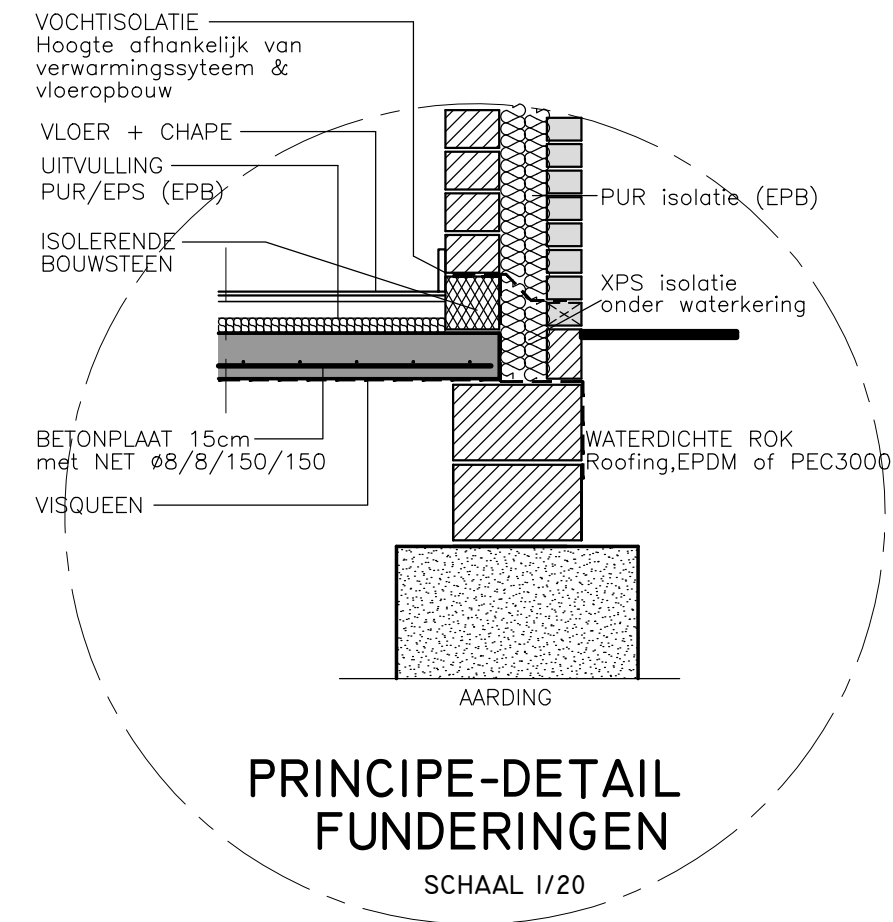

DOORSNEDE A-A

FUNDERINGEN TOT OP DE VORSTVRIJE EN DRAAGKRACHTIGE BODEM
(VOLGENS SONDERINGSVERSLAG)

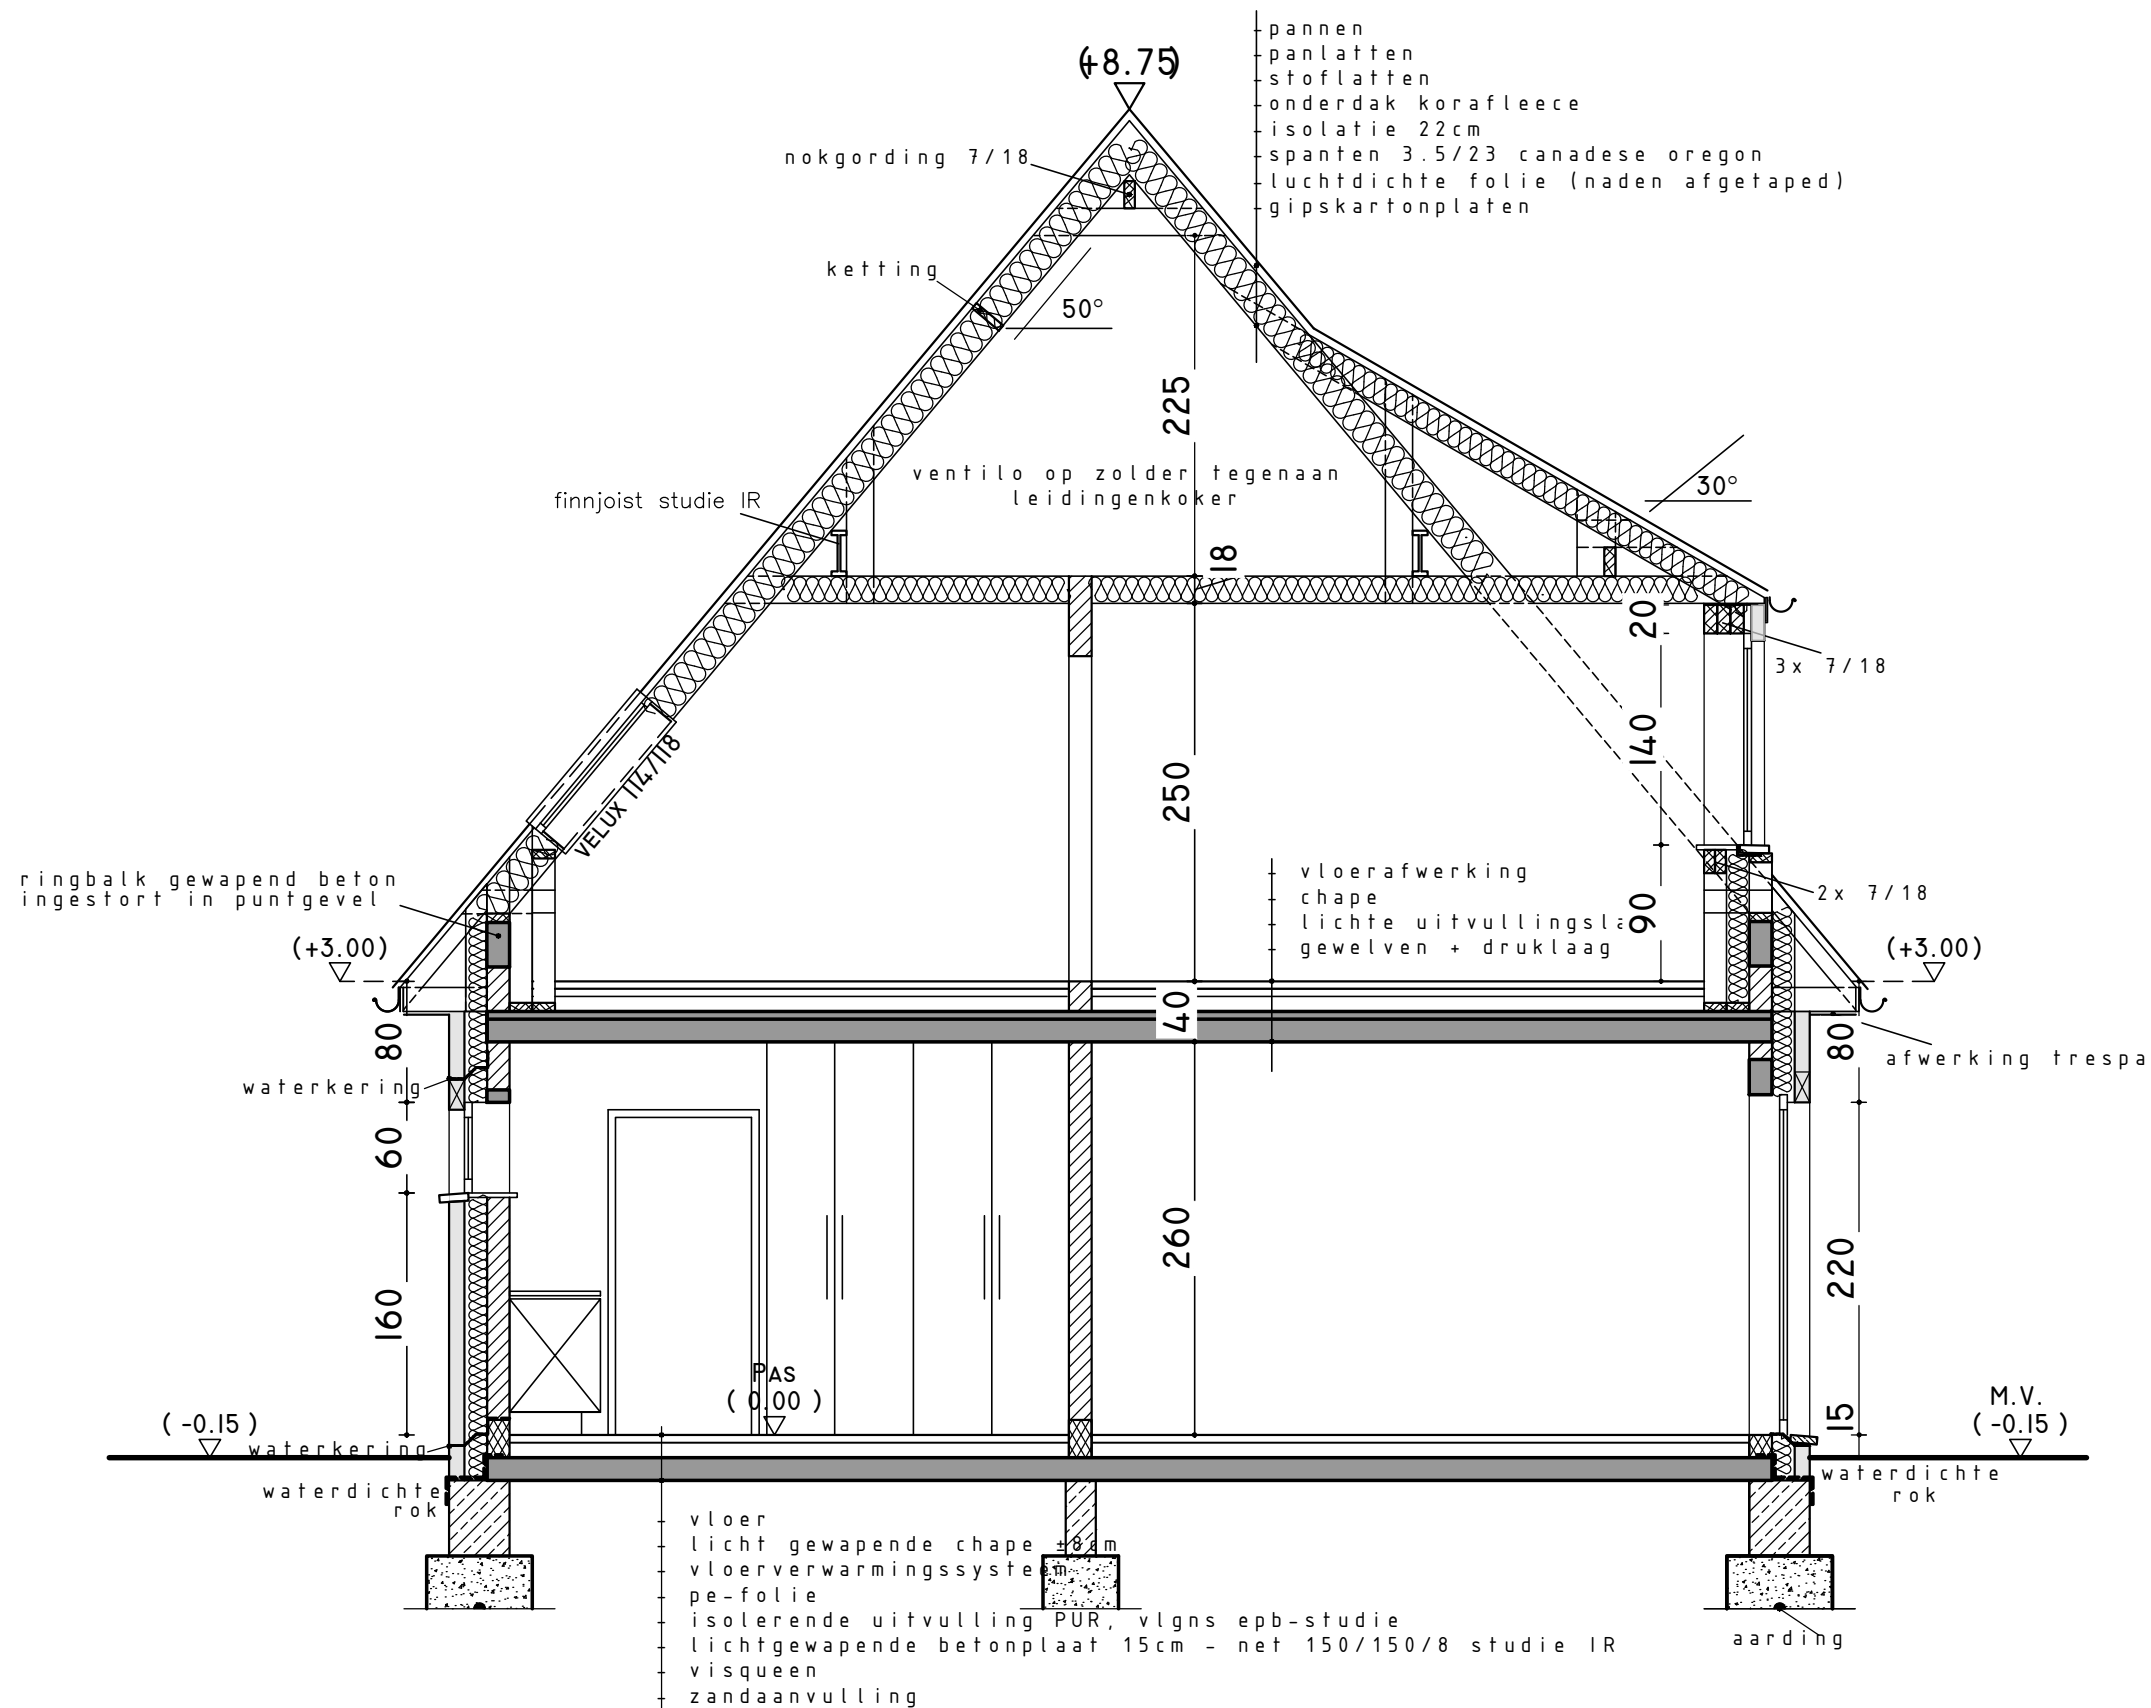