


ZIE BIJZONDERE
VOORWAARDE(N)

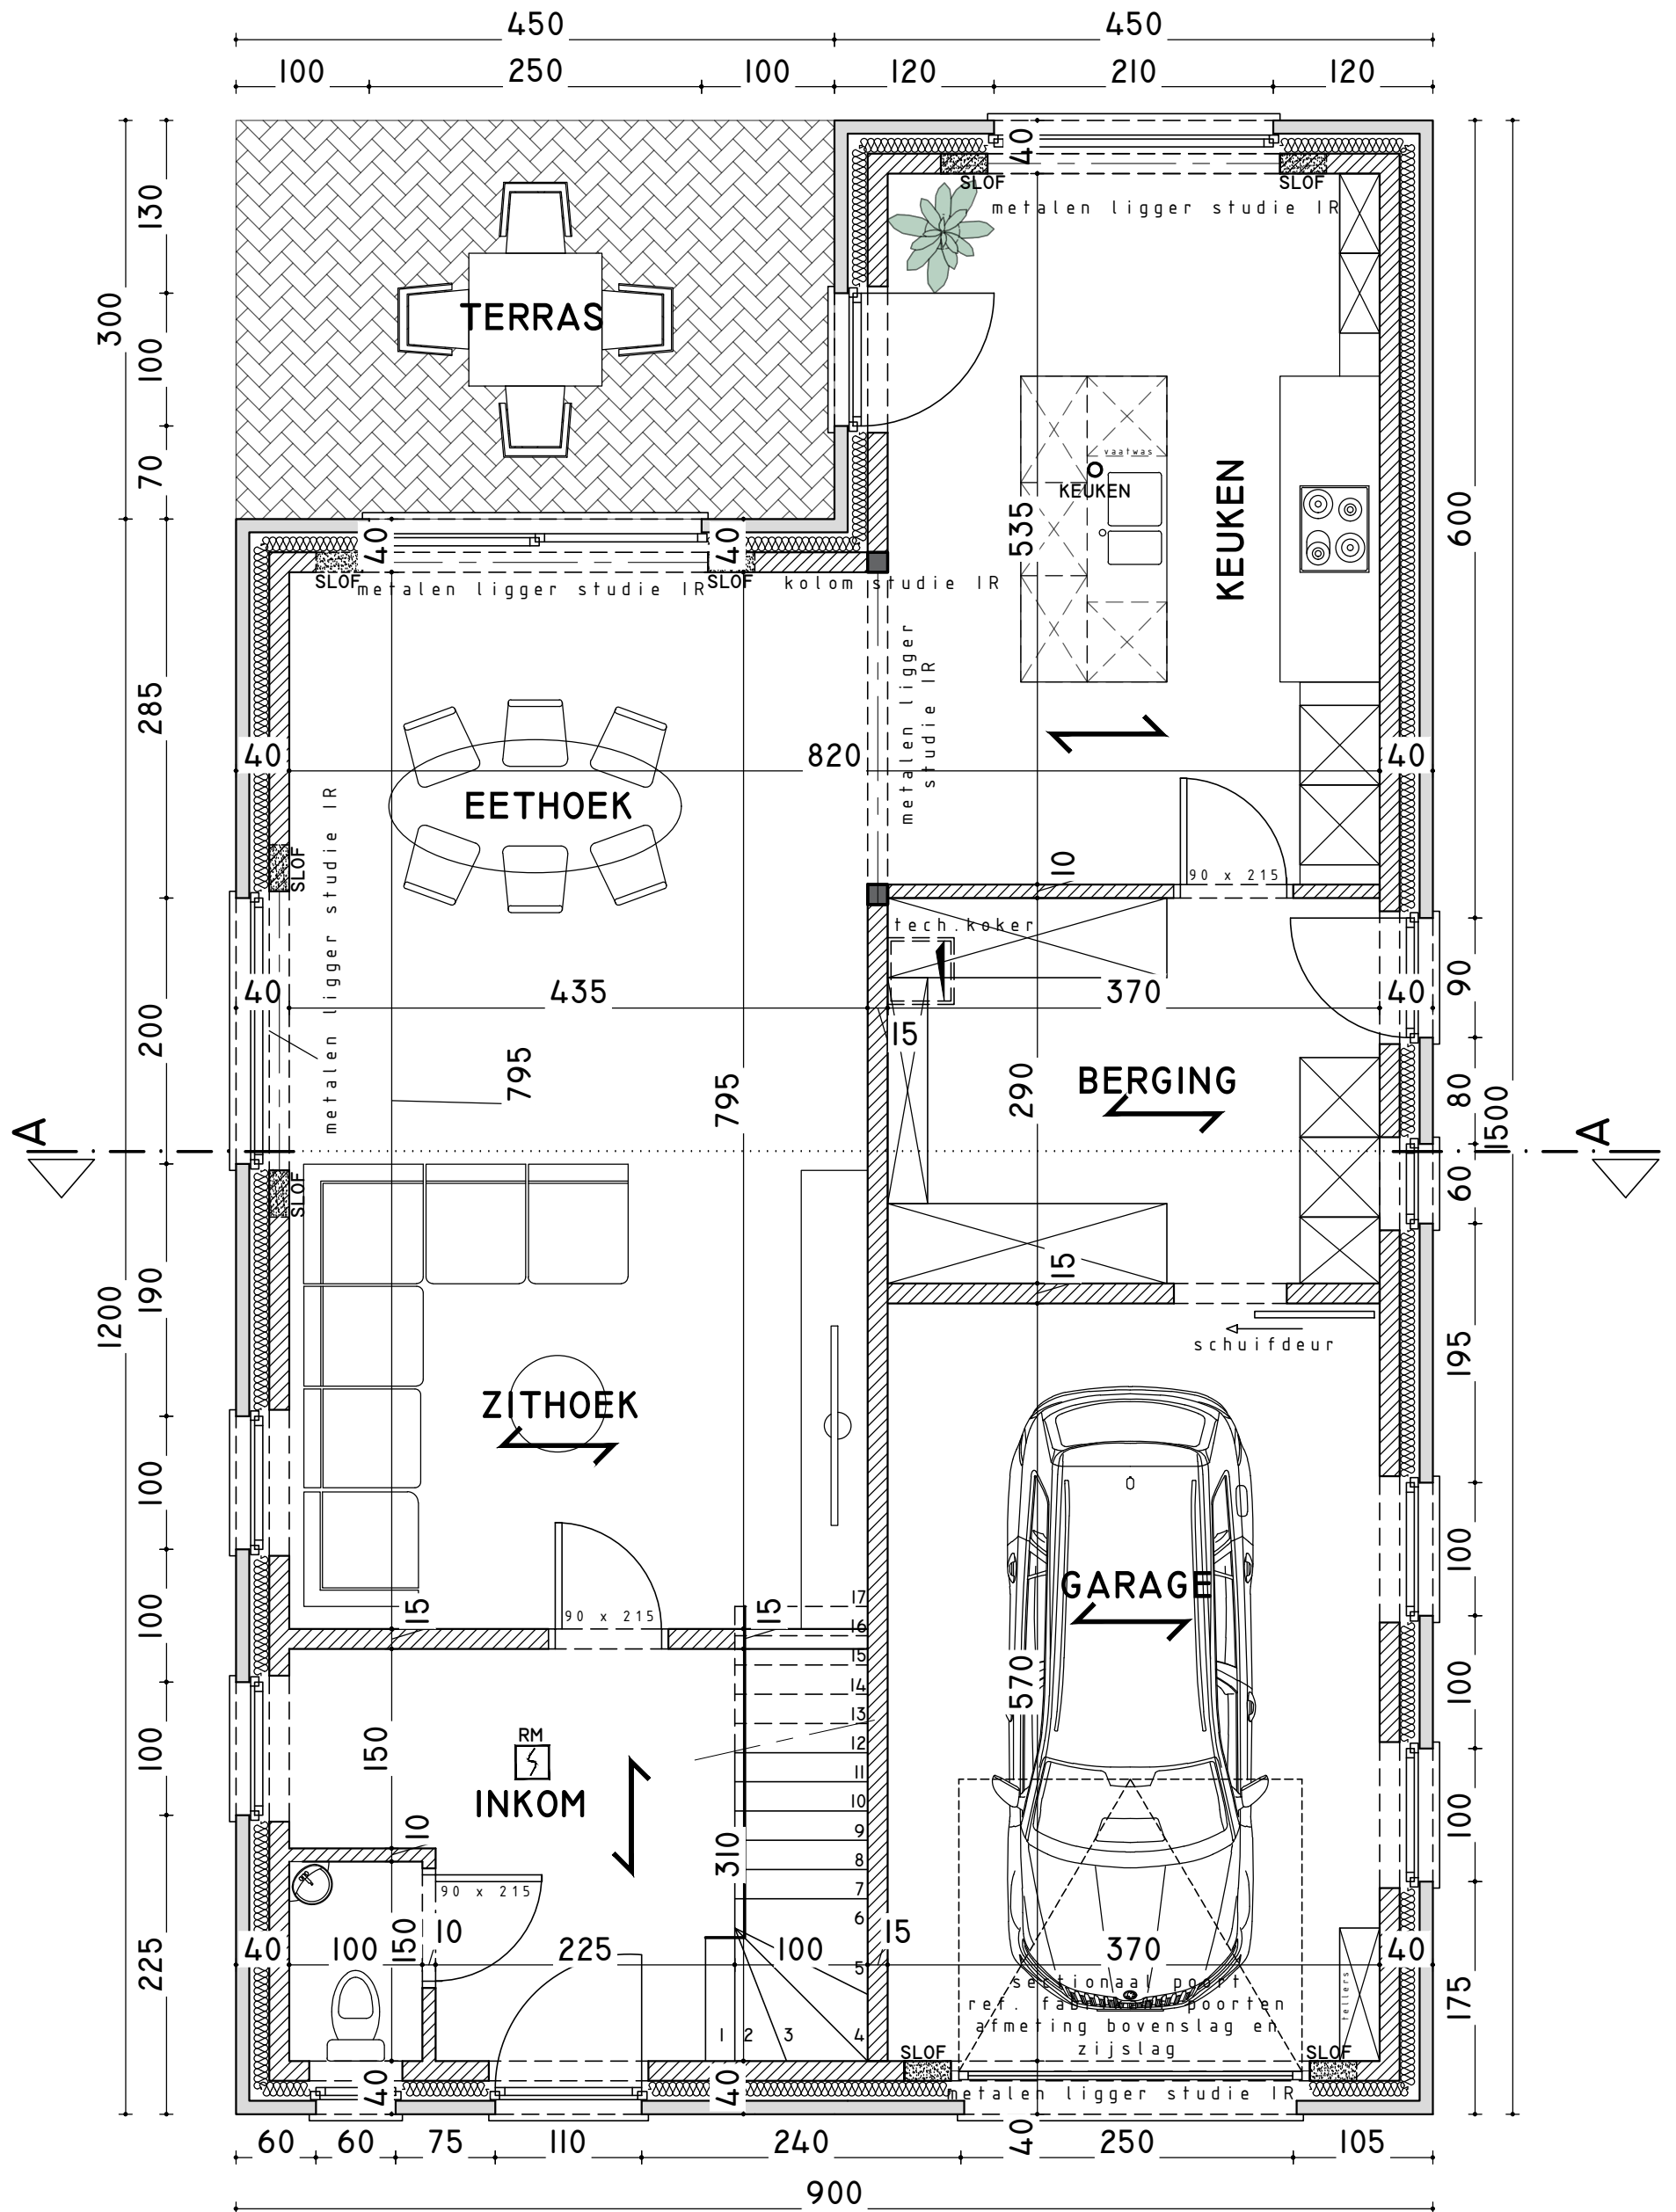

GRONDPLAN (+0.00)