


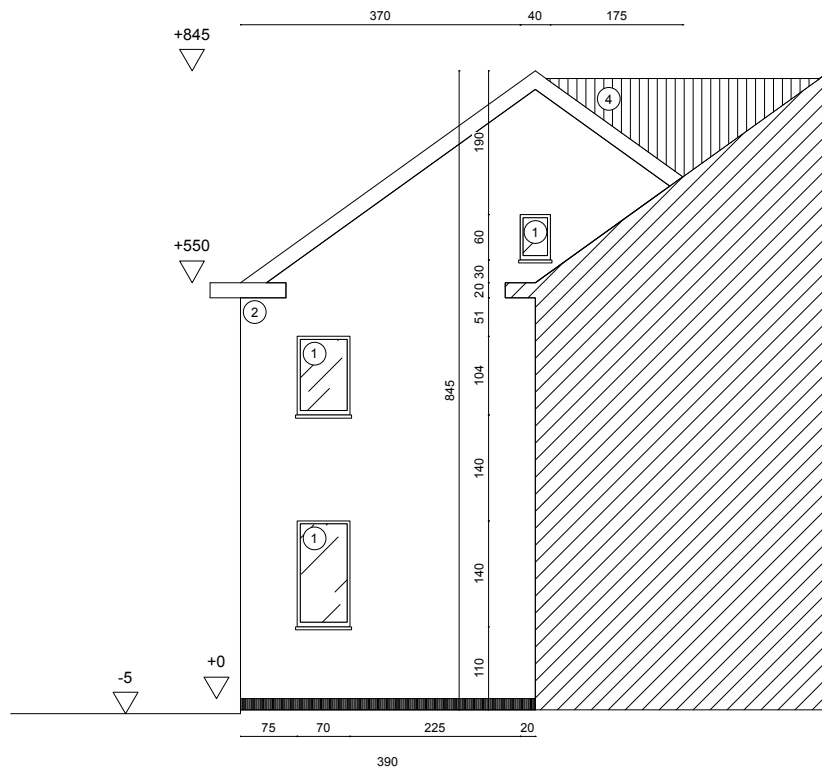

**ZIJGEVEL RECHTS**

|                 |                                                         |
|-----------------|---------------------------------------------------------|
| <b>ONTWERP</b>  | <b>UITBREIDEN VAN EEN<br/>BESTAANDE WONING</b>          |
| <b>GEMEENTE</b> | <b>9000 GENT</b>                                        |
| <b>LIGGING</b>  | <b>RIJMSDAM 6</b><br>GENT 16° AFD. SECTIE K, NR. 859/S7 |

|                  |   |
|------------------|---|
| <b>BOUWHEER</b>  | <b>Jonas VAN DE WALLE</b><br>RIJMSDAM 6, 9000 GENT<br>djonas@hotmail.com 0486 40 70 00                                |
| <b>ARCHITECT</b> | <b>Johan VAN OYEN</b><br>KOUTER, 10, 9880 AALTER,<br>tel : 09 374 52 45, gsm : 0478 36 28 00<br>johan@johanvanoyen.be |
| <b>2026.02</b>   | <b>schaal 1/100</b><br>0 1 2 3 meter                                                                                  |