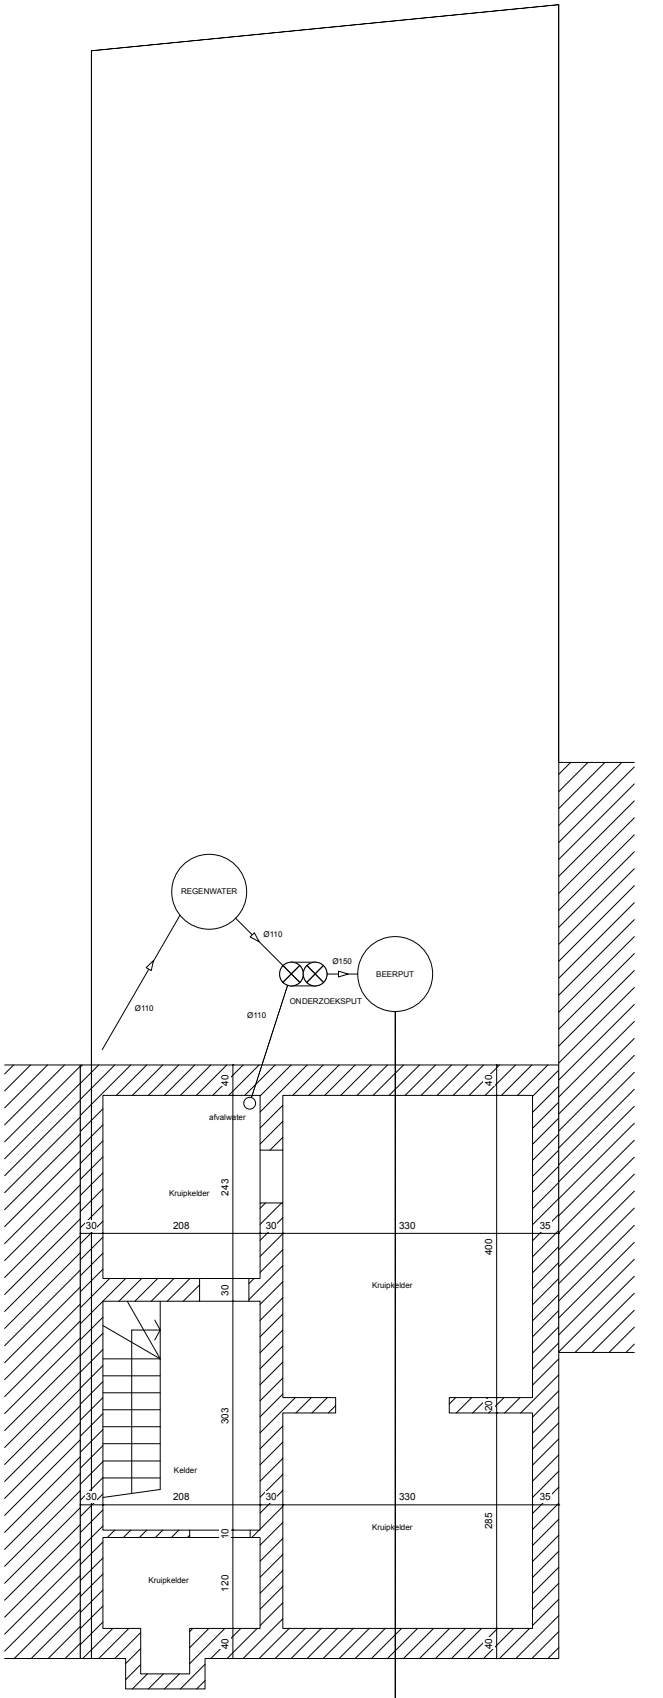

KELDER-FUNDERING -RIOLERING

ONTWERP	**UITBREIDEN VAN EEN BESTAANDE WONING**	**BOUWHEER**	**Jonas VAN DE WALLE** **RIJMSDAM 6, 9000 GENT** **djonas@hotmail.com 0486 40 70 00**
GEMEENTE	**9000 GENT**	**ARCHITECT**	**Johan VAN OYEN** **KOUTER, 10, 9880 AALTER,** **tel : 09 374 52 45, gsm : 0478 36 28 00** **johan@johanvanoyen.be**
LIGGING	**RIJMSDAM 6** **GENT 16° AFD. SECTIE K, NR. 859/S7**	**2026.02**	**schaal 1/100** 0 1 2 3 meter