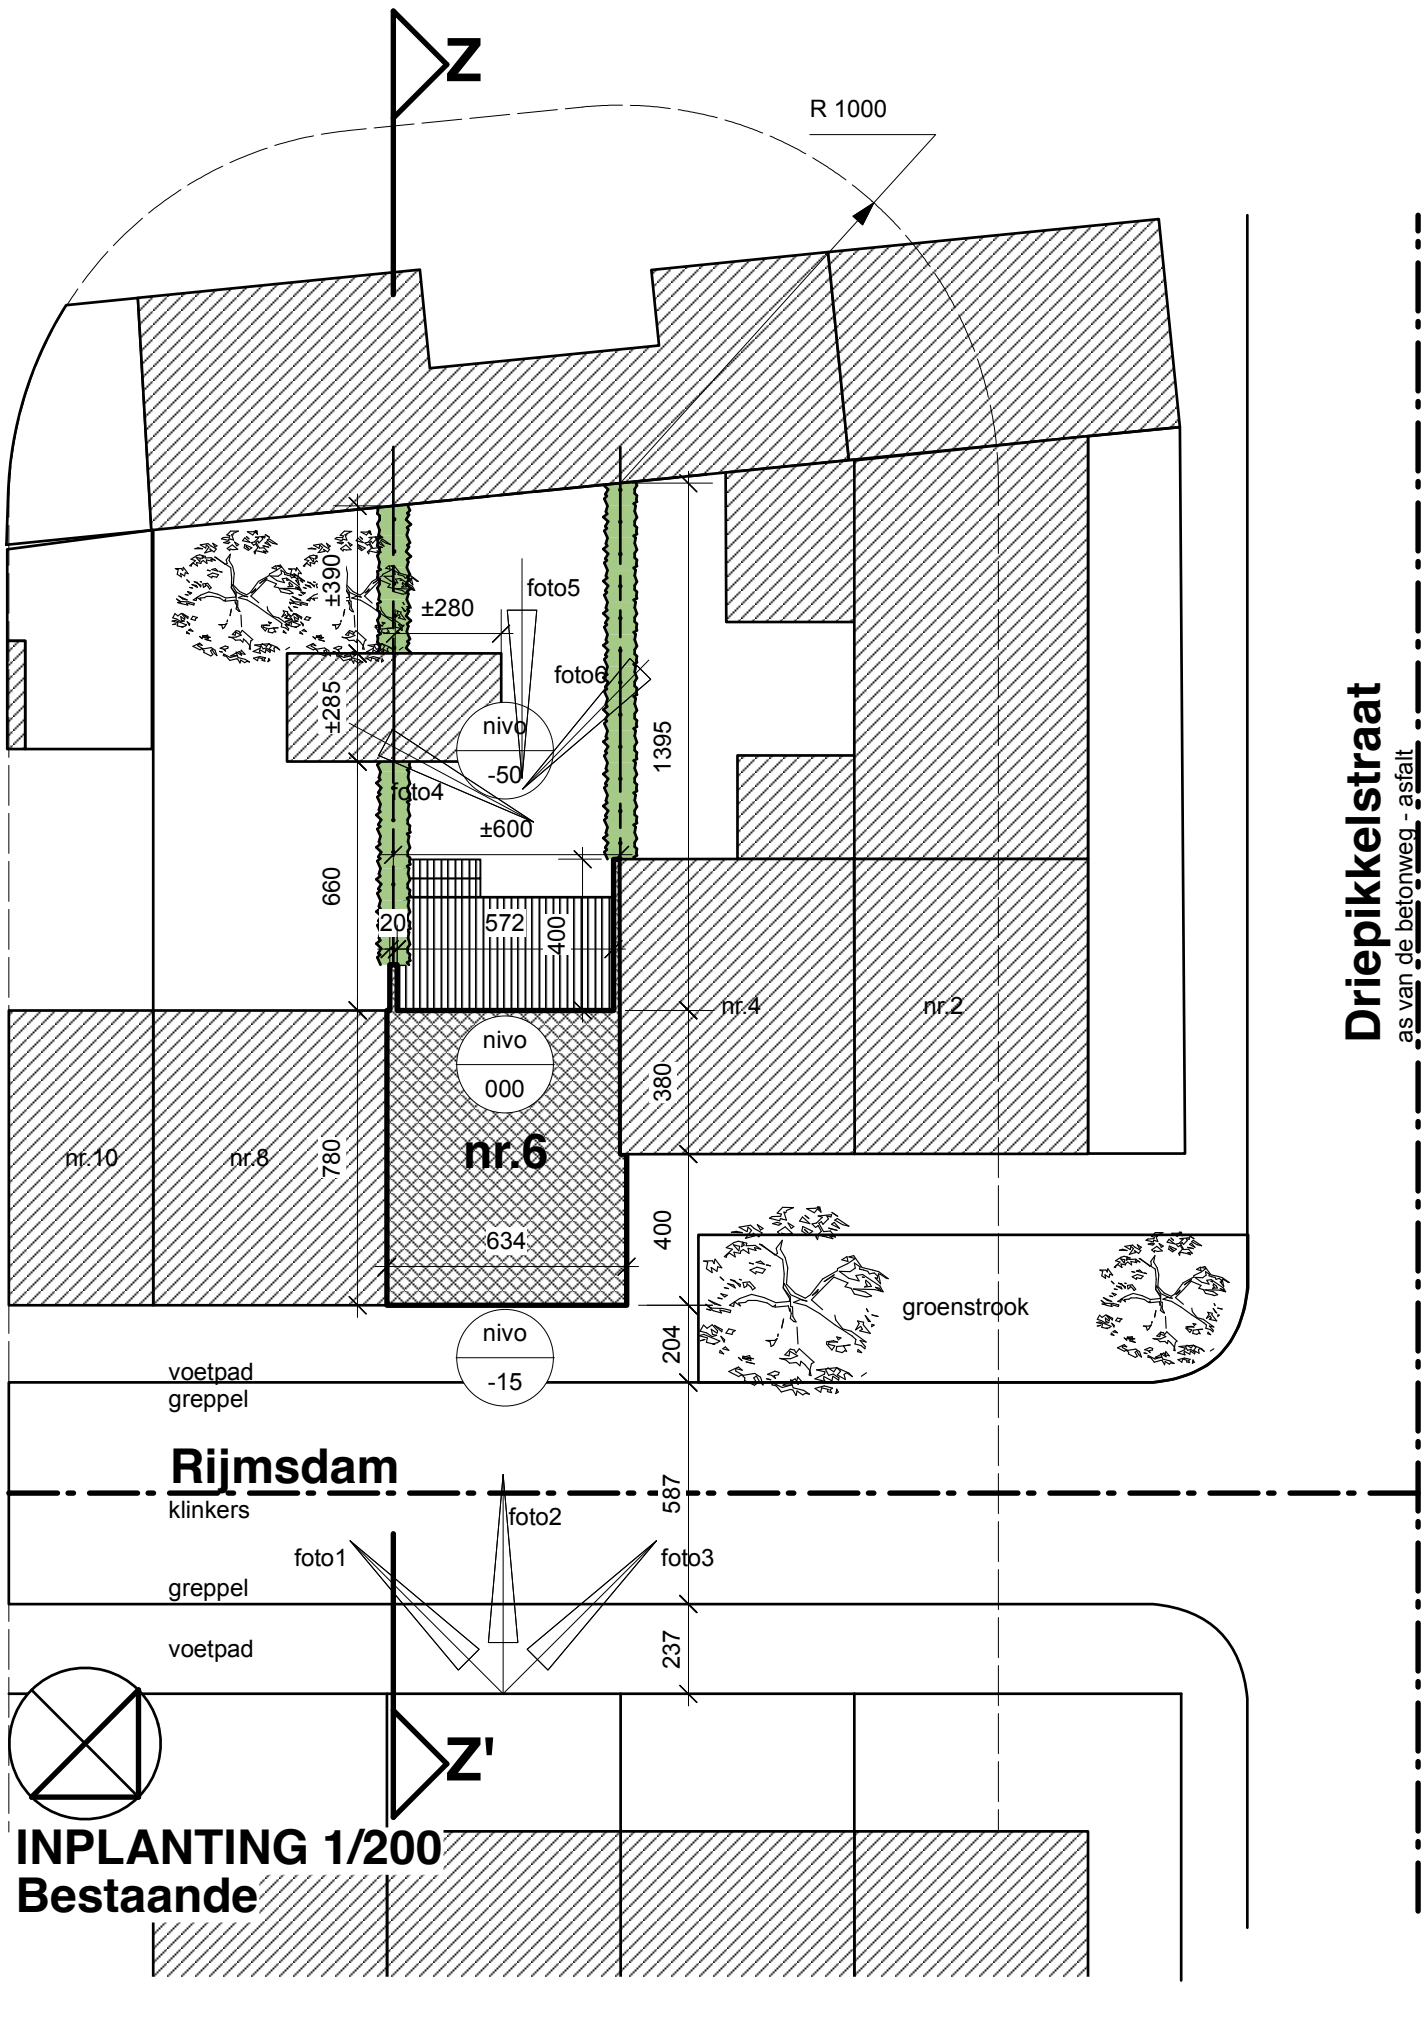


# INPLANTING 1/200
## Bestaande

**LEGENDE:**

- BESTAANDE WONING
- OMLIGGENDE BEBOUWING
- TERRAS PLANKEN OP ROOSTERING MET OPEN VOEGEN

0 1 2 3 4 5 6 7 8 9 10 m

| | |
|---|---|
| **ONTWERP** | **UITBREIDEN VAN EEN BESTAANDE WONING** |
| **GEMEENTE** | **9000 GENT** |
| **LIGGING** | **RIJMSDAM 6**<br>GENT 16° AFD. SECTIE K, NR. 859/S7 |

| | |
|---|---|
| **BOUWHEER** | **Jonas VAN DE WALLE**<br>RIJMSDAM 6, 9000 GENT<br>djonas@hotmail.com 0486 40 70 00 |
| **ARCHITECT** | **Johan VAN OYEN**<br>KOUTER, 10, 9880 AALTER,<br>tel : 09 374 52 45, gsm : 0478 36 28 00<br>johan@johanvanoyen.be |
| 2026.02 | |