


**ZIE BIJZONDERE
VOORWAARDE(N)**

ONGUNSTIG
het terras wordt uit de
vergunning gesloten

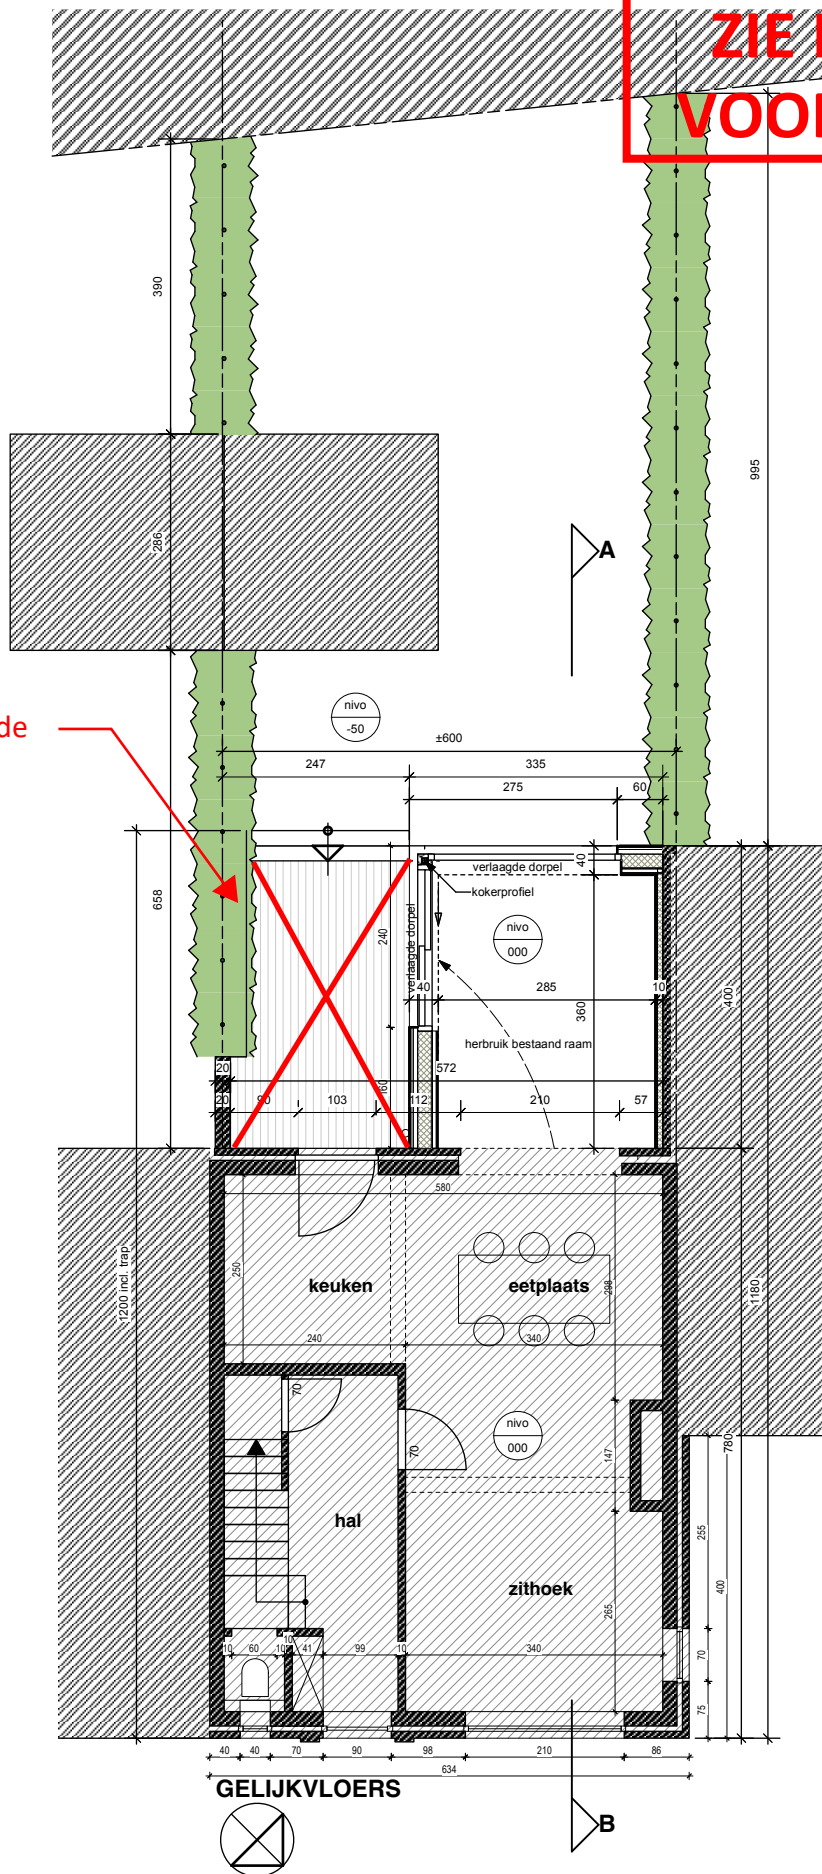

GELIJKVLOERS



ONTWERP	UITBREIDEN VAN EEN BESTAANDE WONING
GEMEENTE	9000 GENT
LIGGING	RIJMSDAM 6 GENT 16° AFD. SECTIE K, NR. 859/S7

BOUWHEER	Jonas VAN DE WALLE RIJMSDAM 6, 9000 GENT djonas@hotmail.com 0486 40 70 00
ARCHITECT	Johan VAN OYEN KOUTER, 10, 9880 AALTER, tel : 09 374 52 45, gsm : 0478 36 28 00 johan@johanvanoyen.be
2026.02	schaal 1/100 0 1 2 3 meter