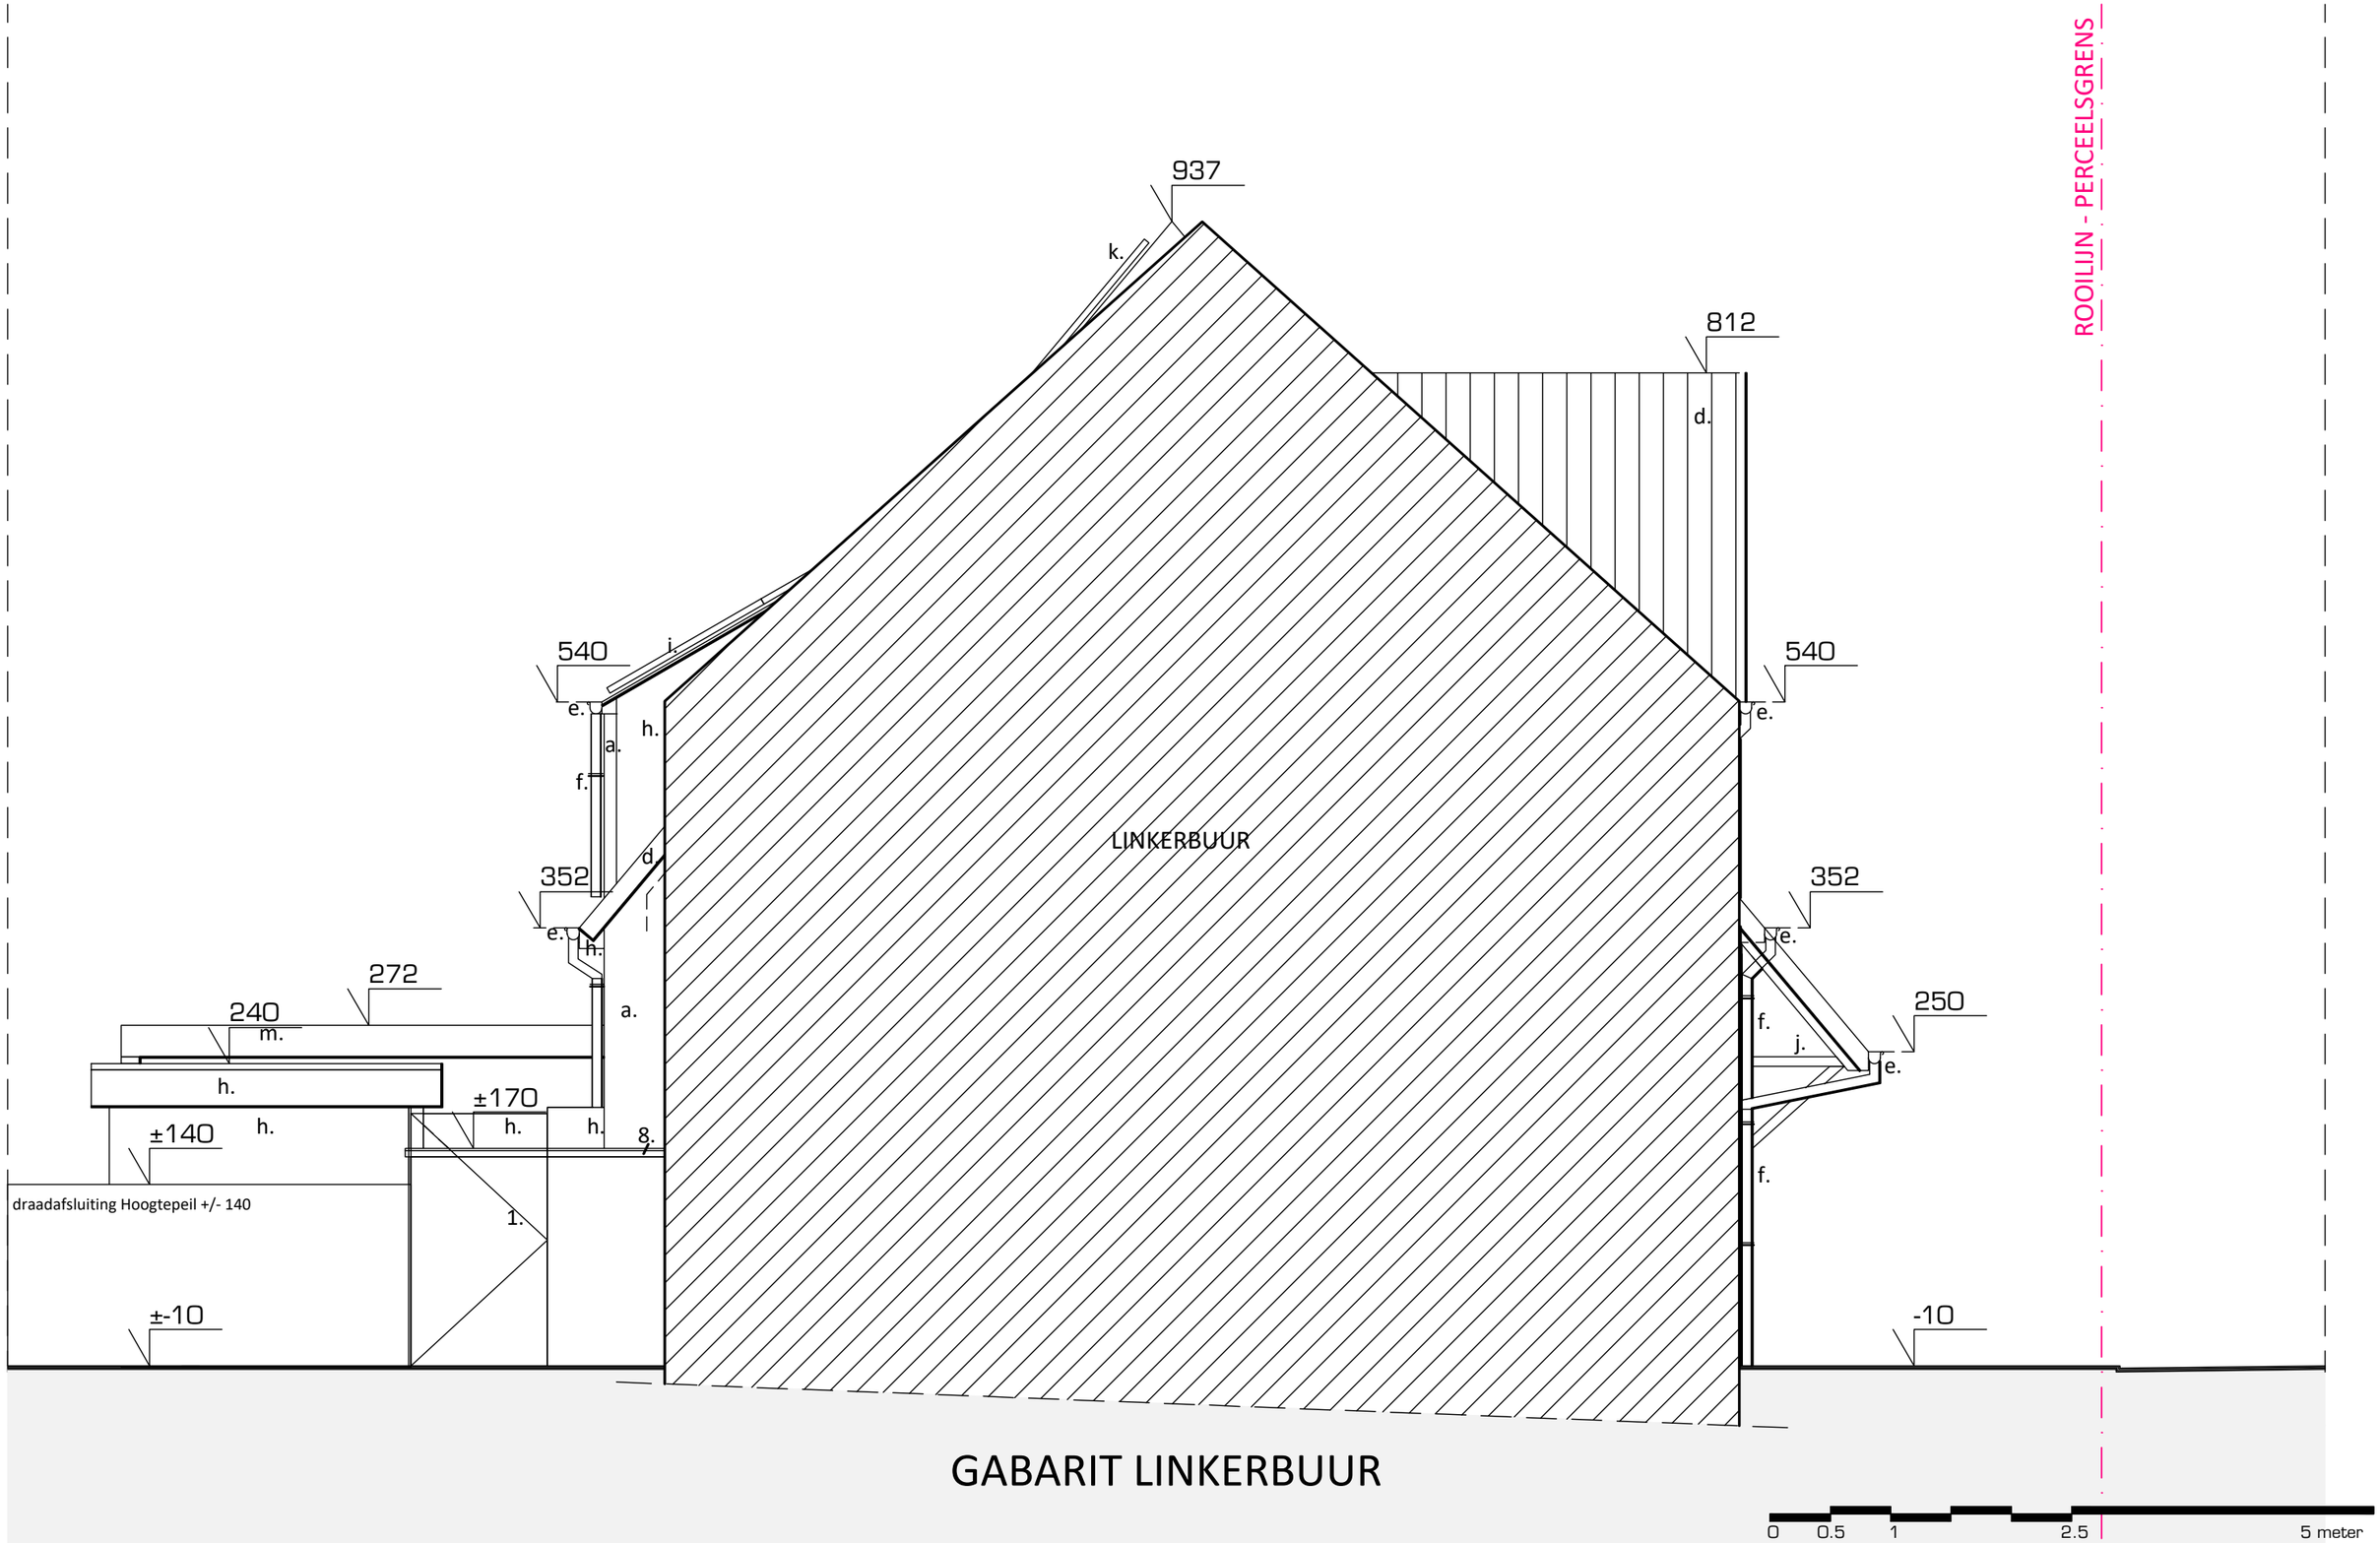

GABARIT LINKERBUUR

WOW
ARCHITECTUUR | INTERIEUR

HBJMR.125 23 Jun 2026

VERGUNNING AANVRAAG

Gabarit Linkerbuur - bestaande toestand

Schaal 1:50 - A3

HBJMR_125_vergunning

Plannen en tekeningen mogen niet gekopieerd en/of verspreid worden in welke vorm dan ook, zonder voorafgaande schriftelijke toestemming van de ontwerper.