

— LEGENDE INPLANTING —

PlanElement

BT

sloop

NT

bestaand volume

volume buren

nieuw

te slopen volume

overdekt volume

fotopunten

PlanElement

links

rechts

perceelsgrenzen

perceelsgrenzen huidig project

groen/groenzone

as van de weg

plan element/voorwerp ID


profiel buren(terreinprofiel)

Foto 1,2,3

Het terrein is vlak, er wordt niets aan het nivo van het maaiveld gewijzigd.

De gebouwen zijn aangesloten op het waterleiding-, elektriciteits- en het telefoonnet, alsook op de openbare riolering.

De vermelde gegevens van de naburige percelen zijn niet exact opgemeten en zijn bijgevolg approximatief.

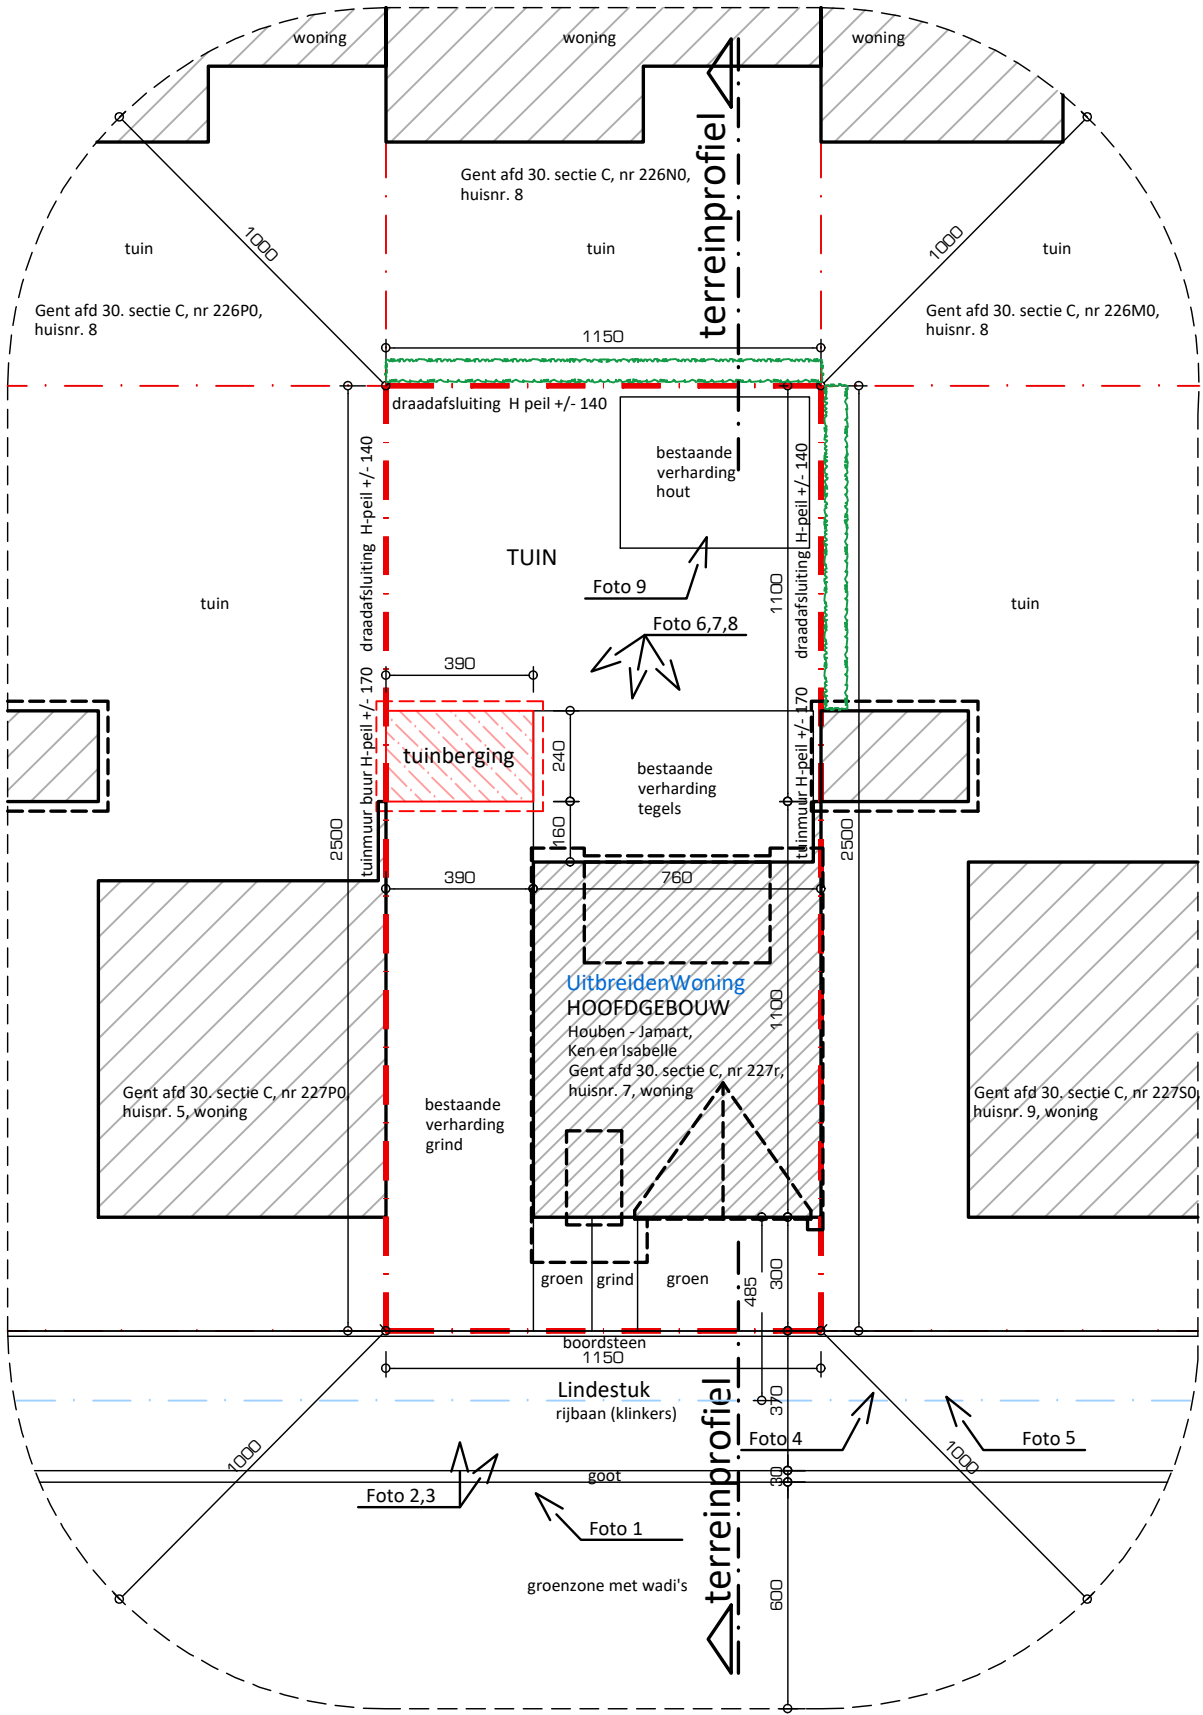

INPLANTINGSPLAN BESTAAND (sch. 1/200)