

— LEGENDE INPLANTING —


	bestaand volume		perceelsgrenzen
	volume buren		perceelsgrenzen huidig project
	nieuw		groen/groenzone
	te slopen volume		as van de weg
	sloop		plan element/voorwerp ID
	overdekt volume		links
	fotopunten		rechts
			profiel buren(terreinprofiel)

Het terrein is vlak, er wordt niets aan het nivo van het maaiveld gewijzigd.

De gebouwen zijn aangesloten op het waterleiding-, elektriciteits- en het telefoonnet, alsook op de openbare riolering.

De vermelde gegevens van de naburige percelen zijn niet exact opgemeten en zijn bijgevolg approximatief.

**ZIE BIJZONDERE
VOORWAARDE(N)**

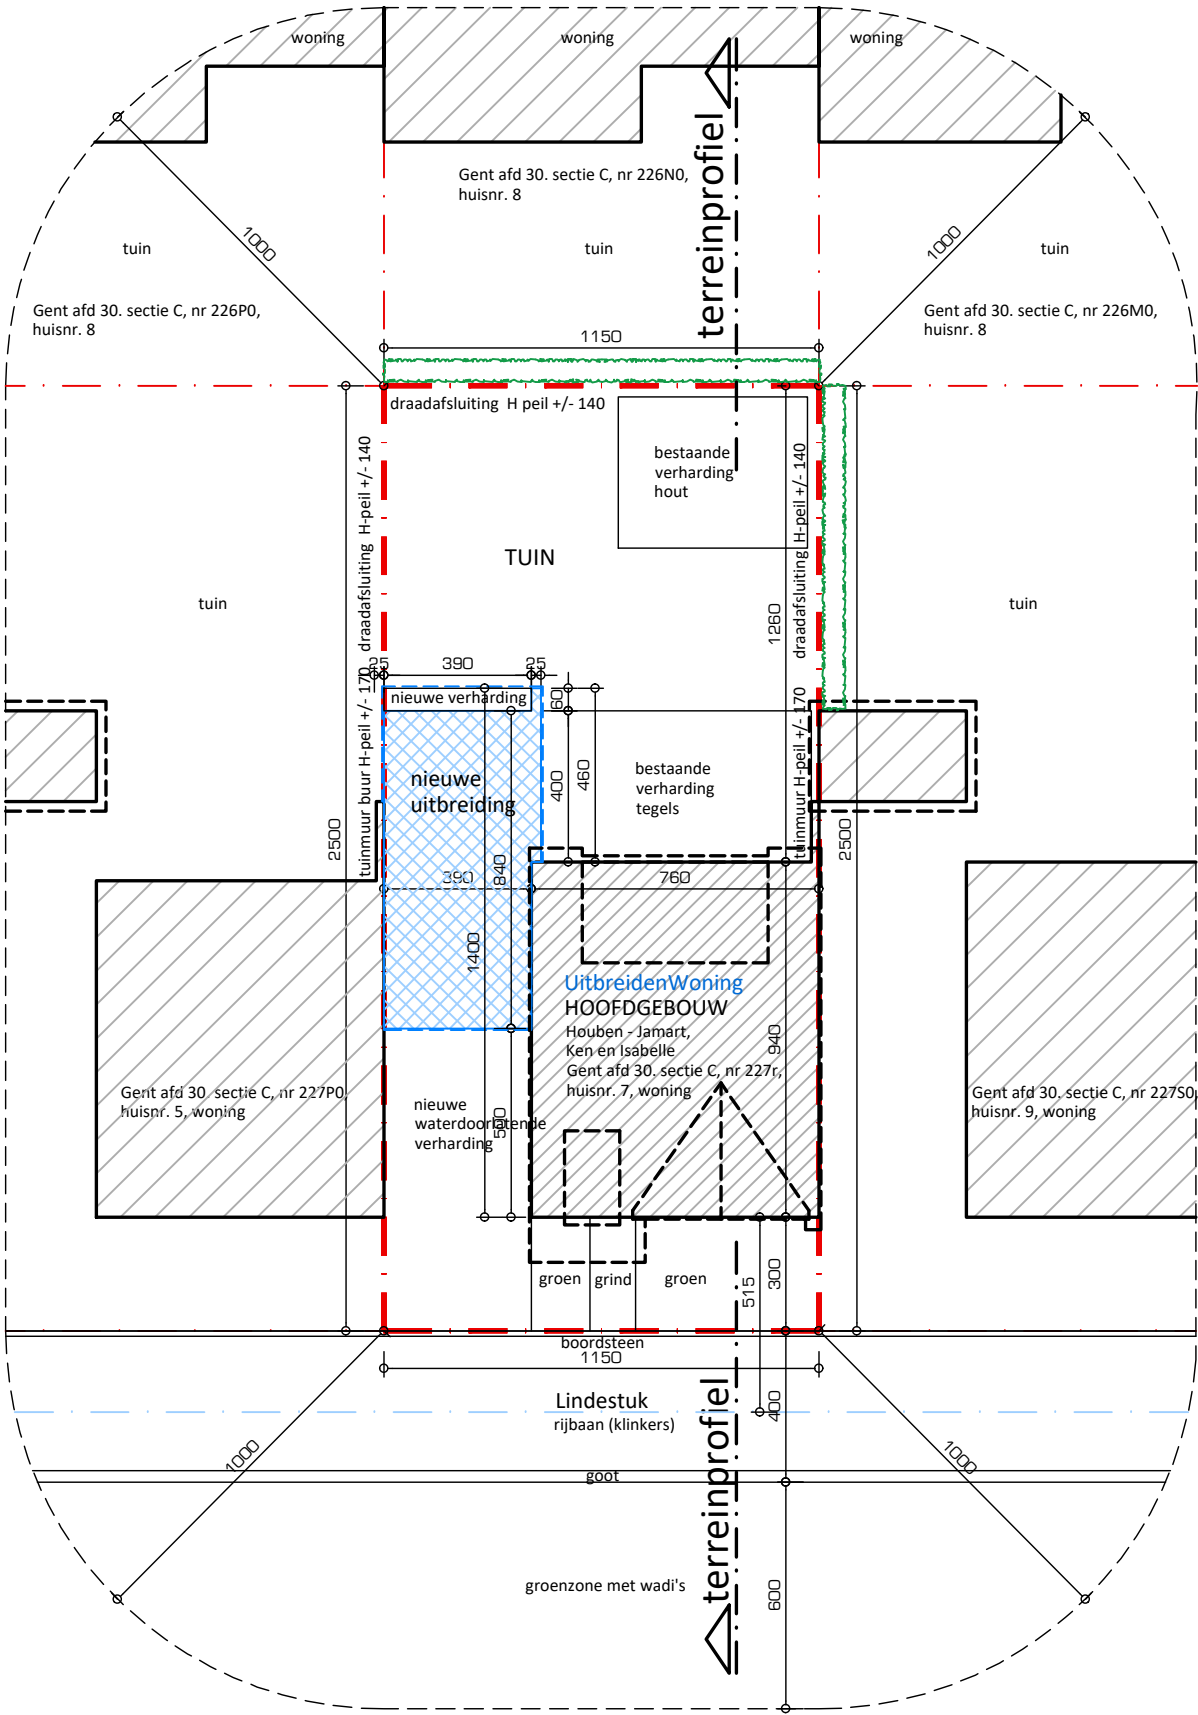

INPLANTINGSPLAN NIEUW (sch. 1/200)