


ZIE BIJZONDERE
VOORWAARDE(N)

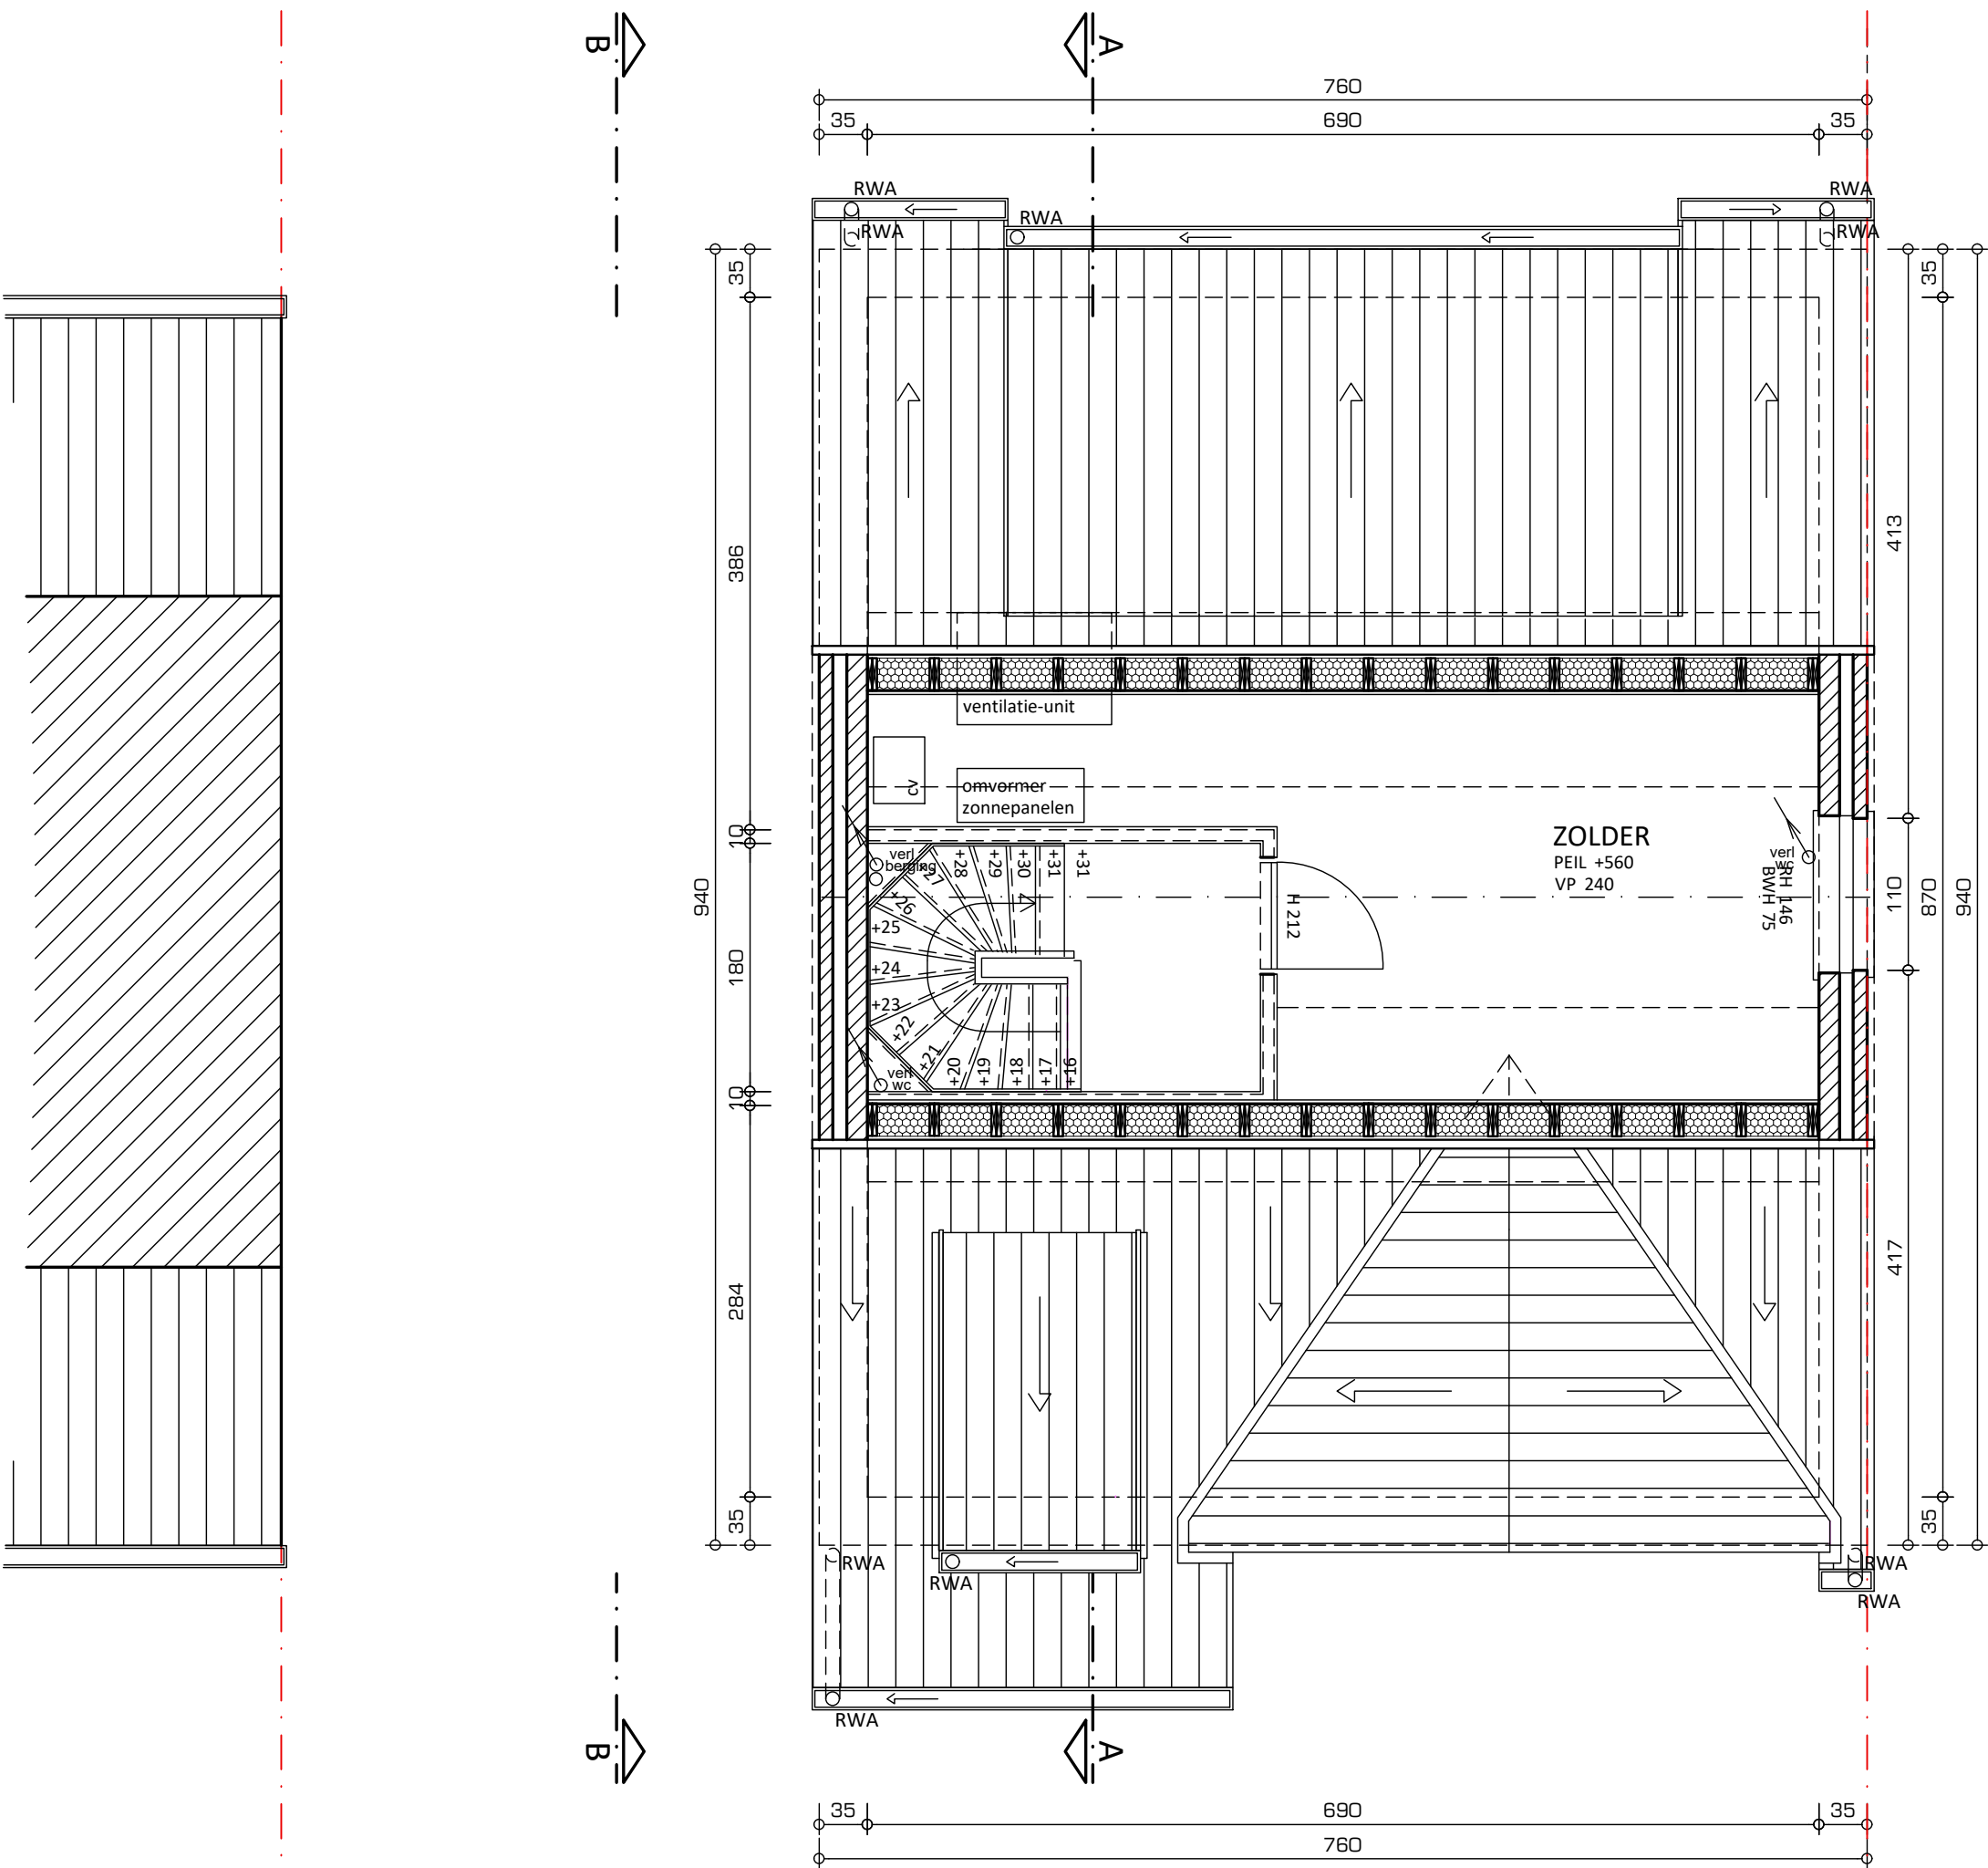

ZOLDER

horizontale snede op H160cm (tov peil +560)

