


ZIE BIJZONDERE
VOORWAARDE(N)

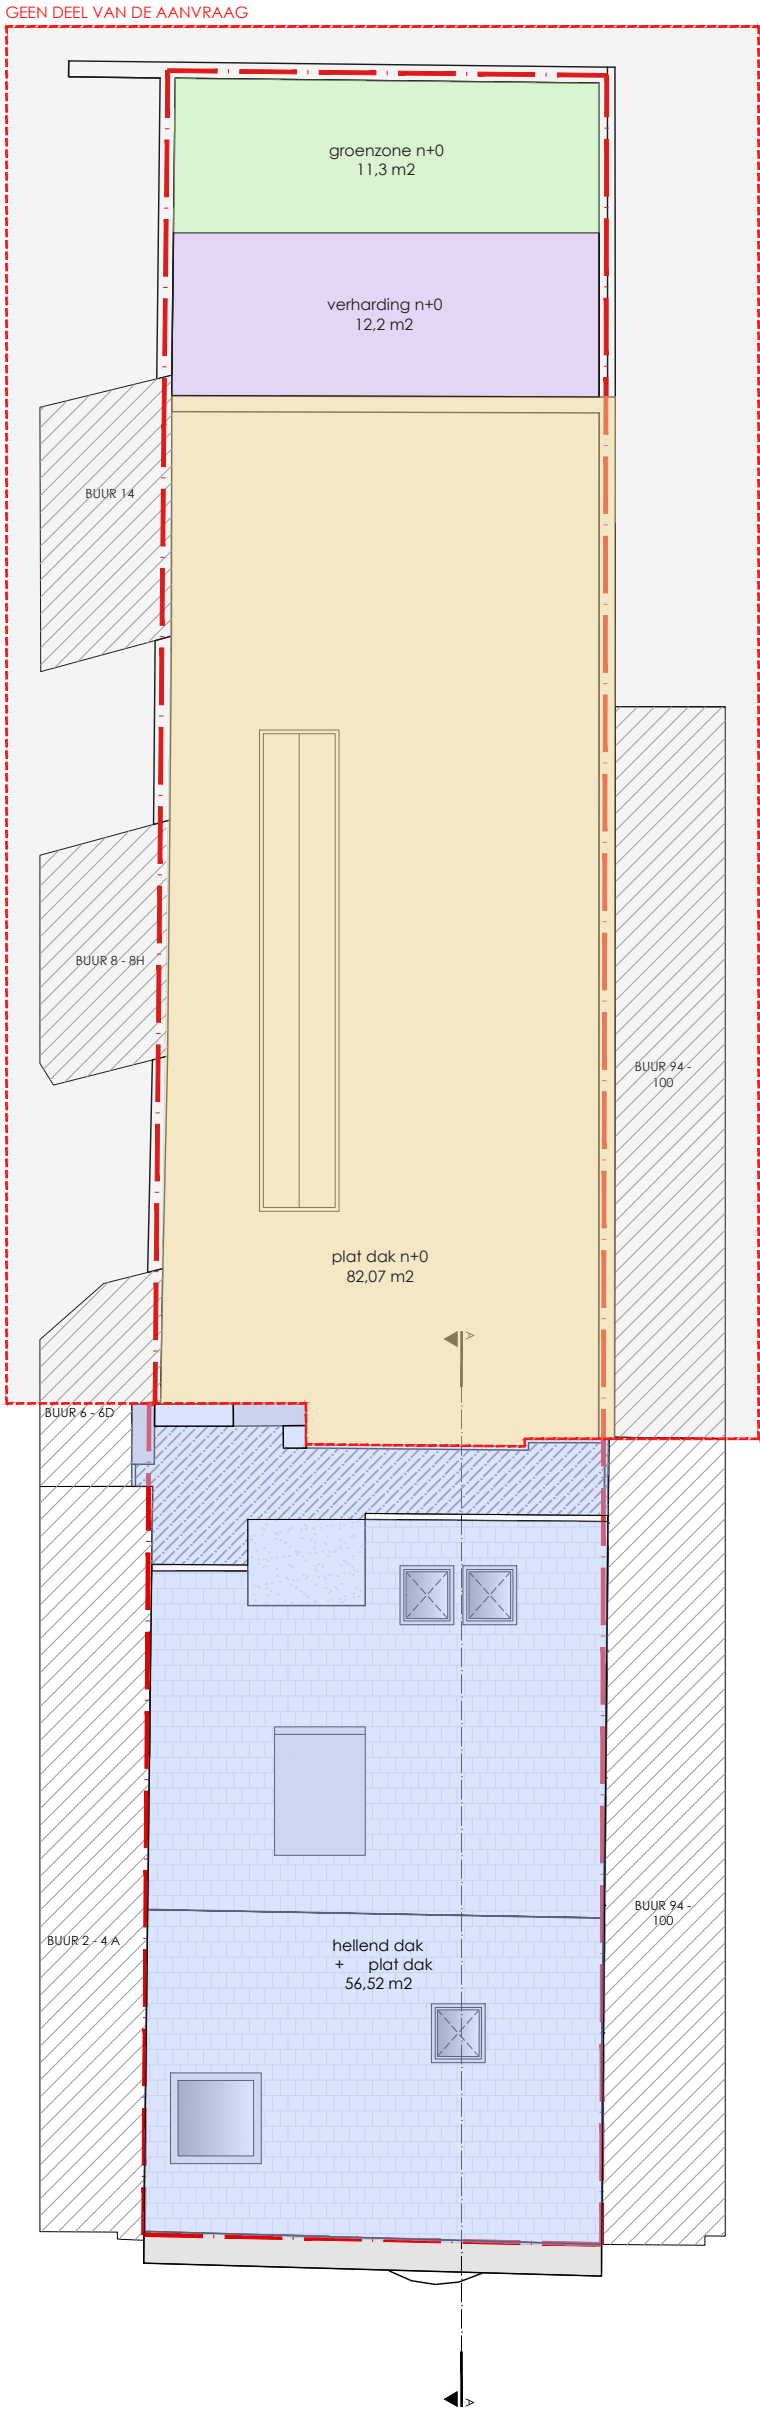

LEGENDE

	Bestaand hellend dak
	Plat dak n+0
	Bestaande verharding
	Bestaande groenzone

HEMELWATER

NAAM	OPPERVLAKTE
Bestaand hellend dak + plat dak	56,52 m2
Plat dak n+0 geen deel van de aanvraag	82,07 m2
Bestaande verharding geen deel van de aanvraag	12,2 m2
Bestaande groenzone geen deel van de aanvraag	11,3 m2
TOTAAL horizontaal dakoppervlakte	146,59 m2
TOTAAL verhard oppervlakte	12,2 m2
TOTAAL oppervlakte betrokken tot aanvraag	56,52 m2

