


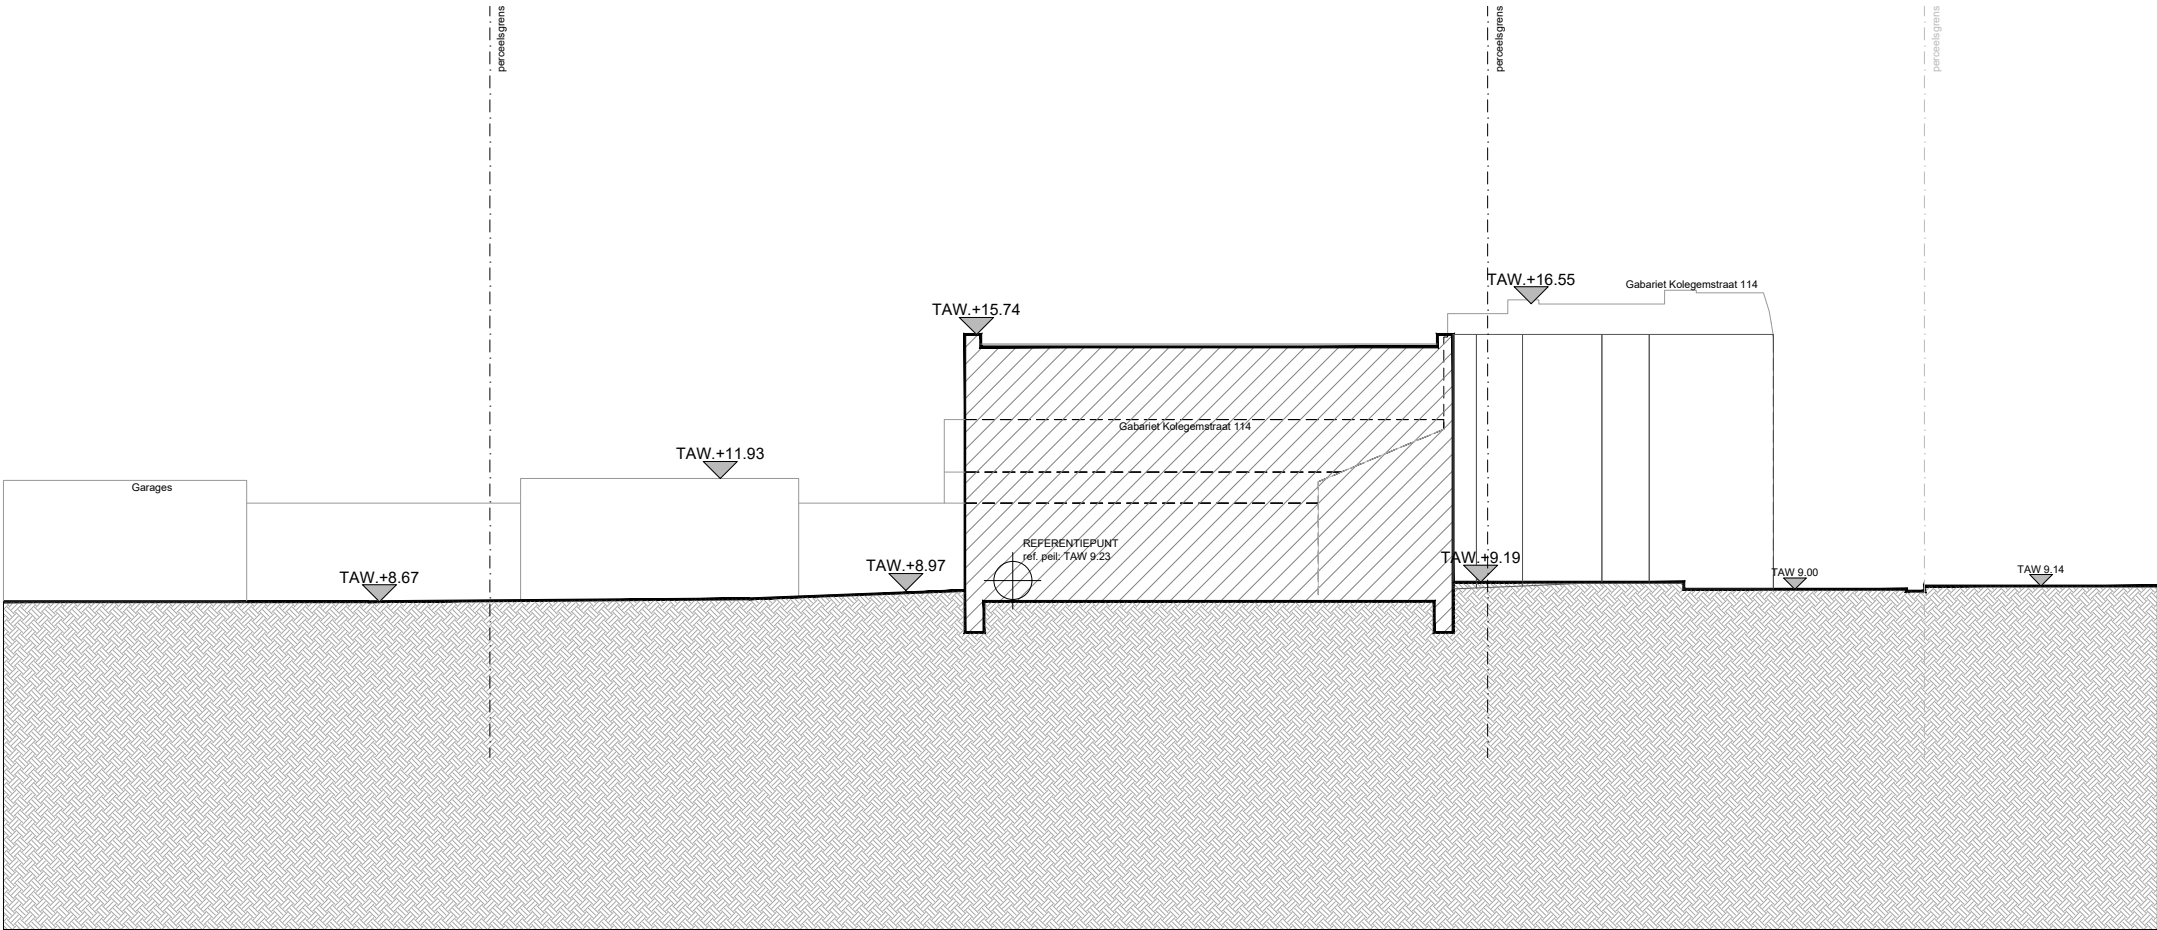

- WIJZIGINGEN:**
- weglaten 3e bouwlaag
 - verlagen nulpas woningen

WE-S
Edmond Blockstraat 9
B-9050 GENT
T 0032/9 279 89 76
E info@we-s.be



Bouwheer:
Hyboma
Den Triangel 2
8610 Kortemark

Bouwplaats:
Kolegemstraat 116
9032 Wondelgem

Ontwerp: Bouw van 6 grondgebonden woningen

Datum:

23/04/2026

Plan:

Terreinprofiel 2 - nieuwe toestand

Schaal:

1/200

Kolegemstraat