


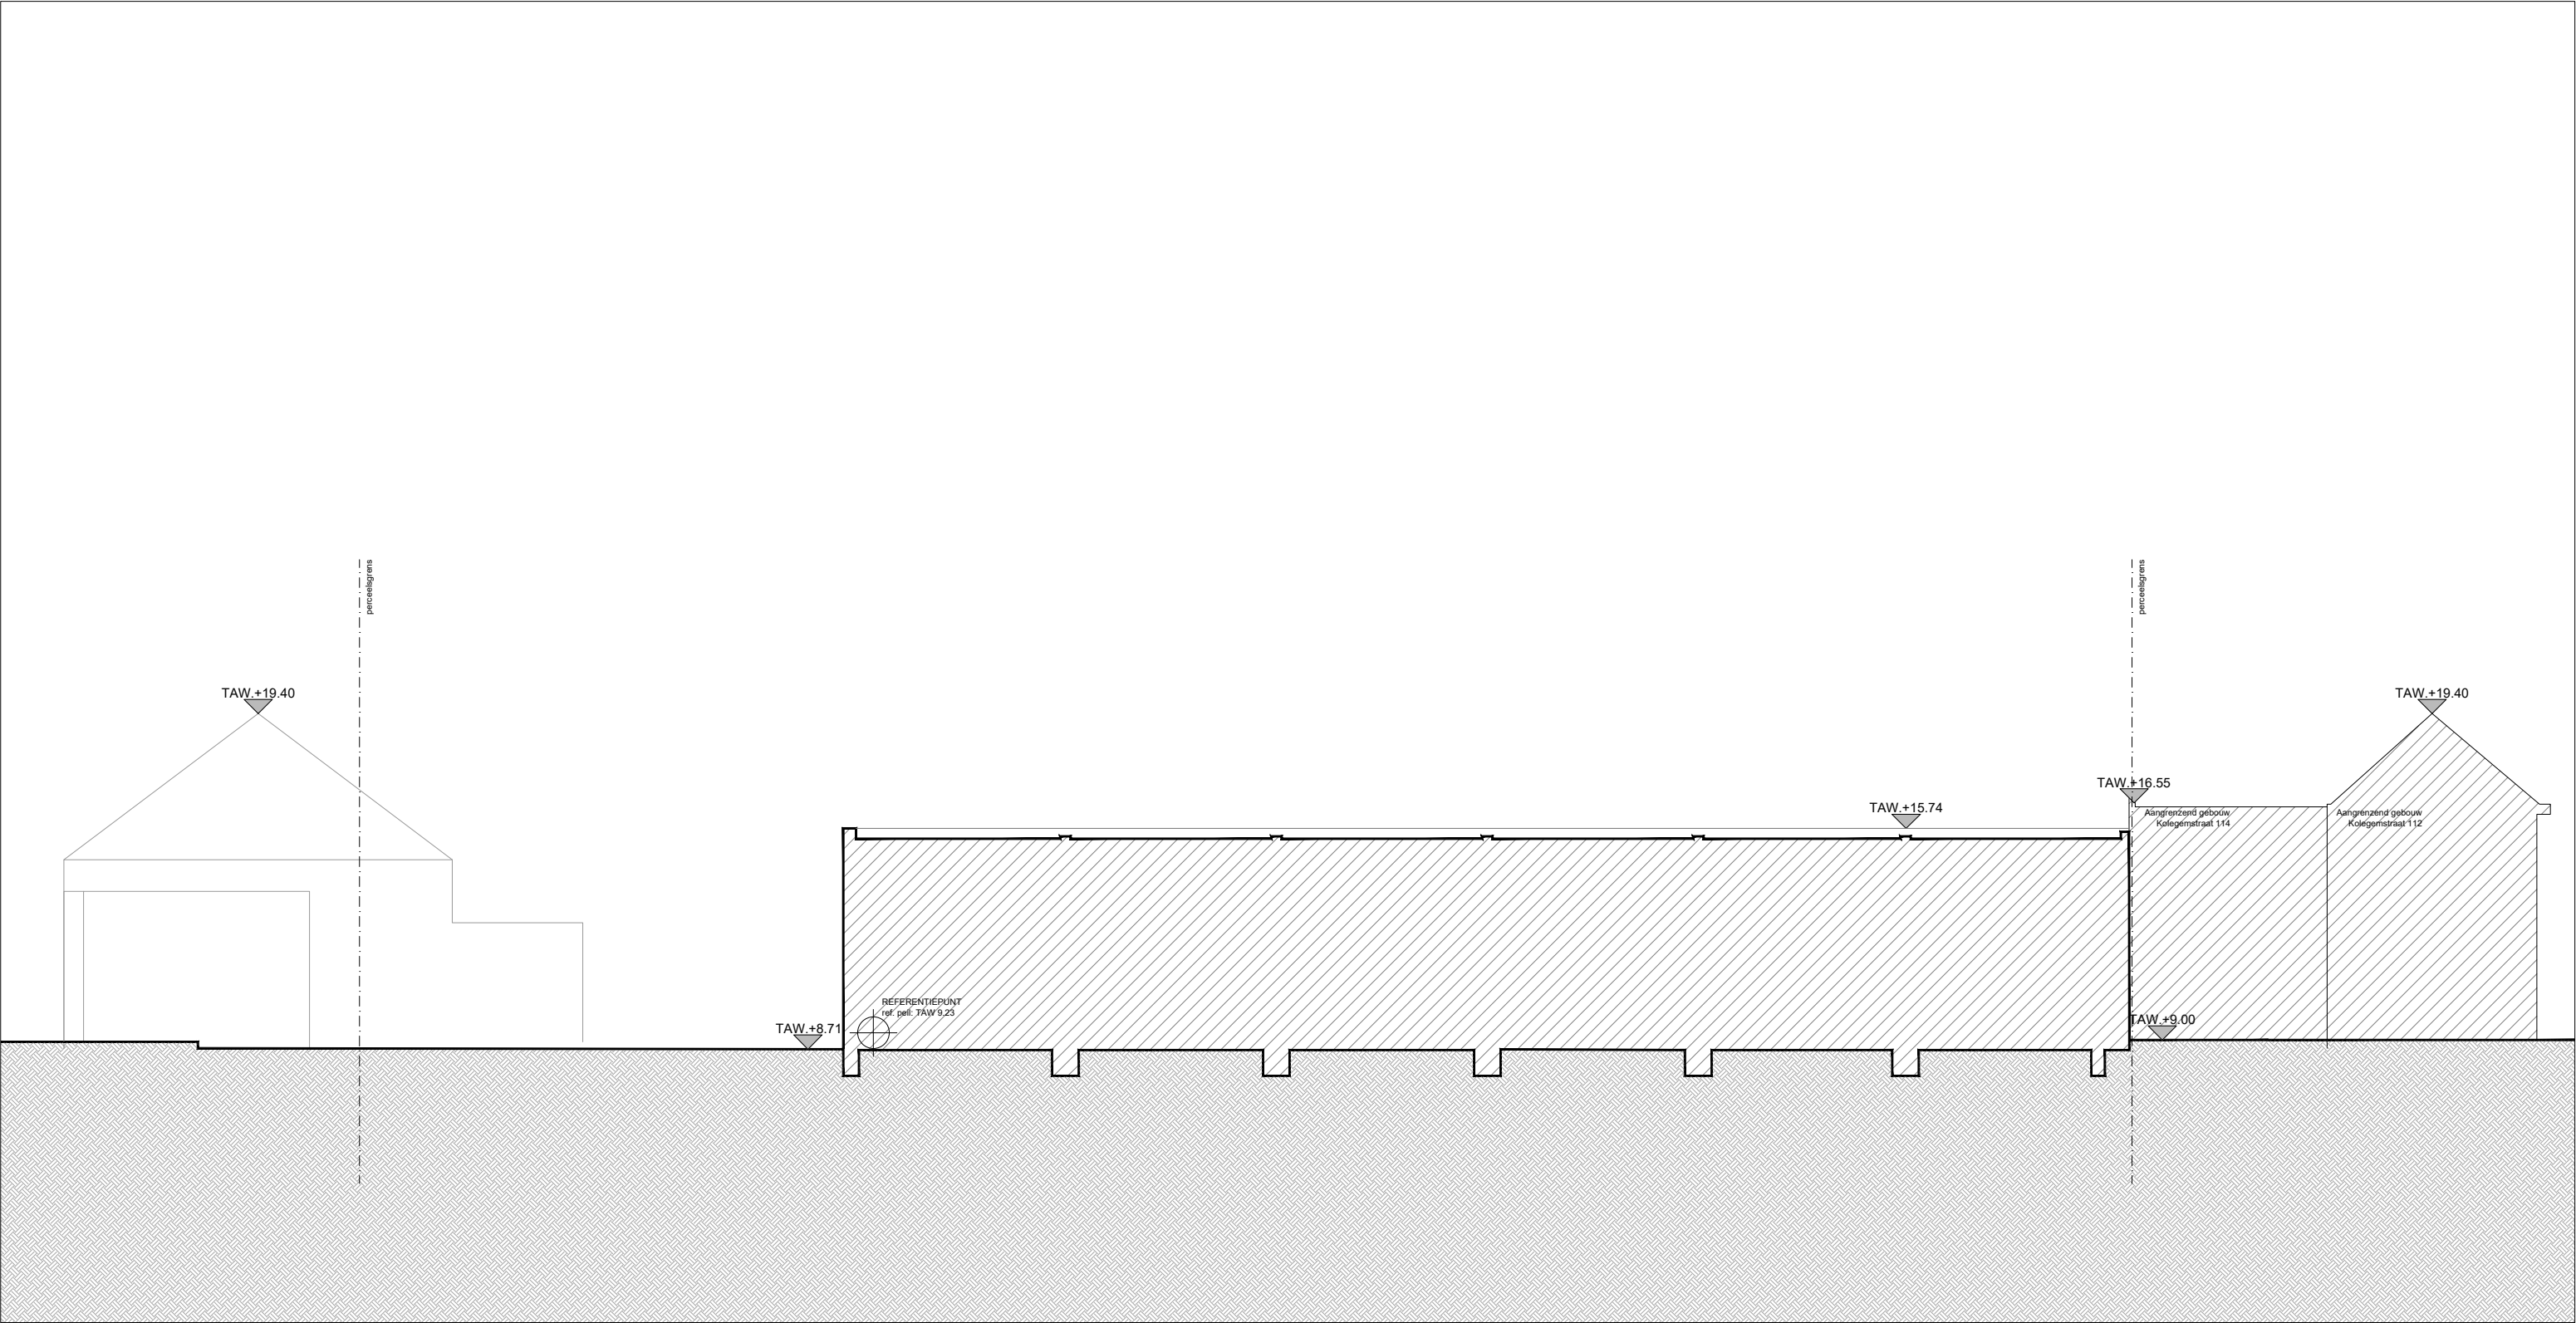

- WIJZIGINGEN:**
- weglaten 3e bouwlaag
 - verlagen nulpas woningen

WE-S

Edmond Blockstraat 9
B-9050 GENT
T 0032/9 279 89 76
E info@we-s.be

WES

Bouwheer:
Hyboma
Den Triangel 2
8610 Kortemark

Bouwplaats:
Kolegemstraat 116
9032 Wondelgem

Ontwerp: Bouw van 6 grondgebonden woningen

	Datum:	Plan:	Schaal:	Kolegemstraat
	23/04/2026	Terreinprofiel 1 - nieuwe toestand	1/200	