


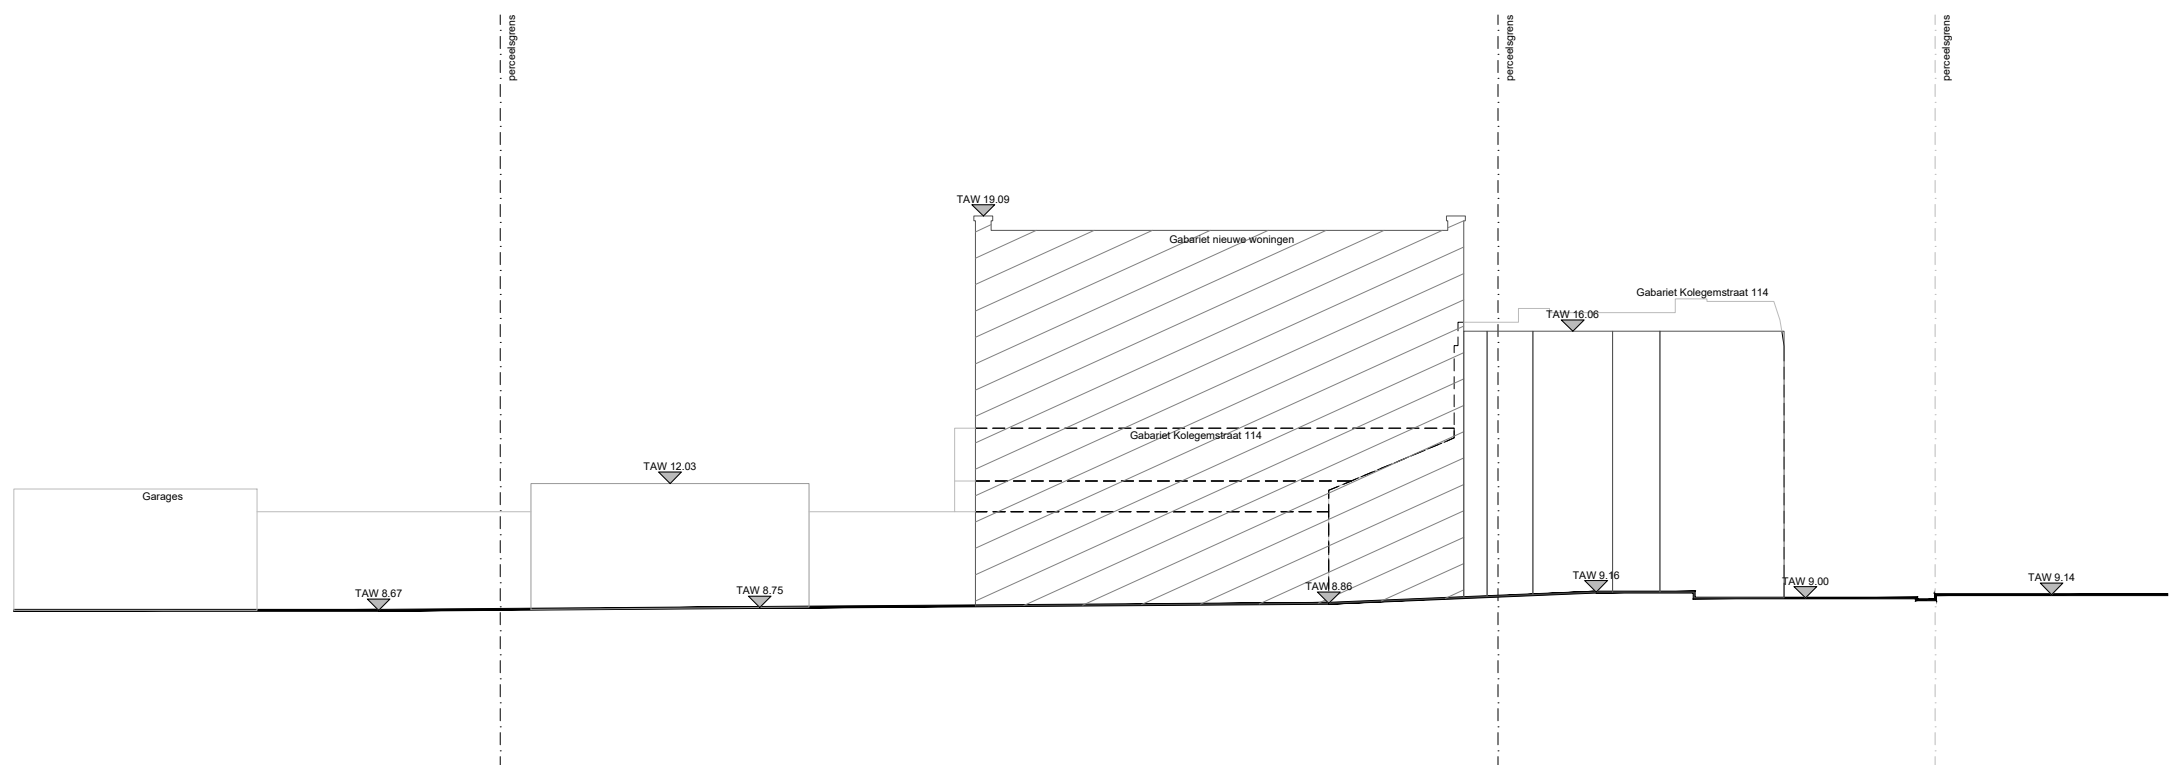

WE-S Edmond Blockstraat 9 B-9050 GENT T 0032/9 279 89 76 E info@we-s.be WES Bouwheer: Gaelens nv Kortrijksesteenweg 1008/bus 001 9000 Gent Bouwplaats: Kolegemstraat 116 9032 Wondelgem	Ontwerp: Nieuwbouw van 6 woningen				
		Datum:	Plan:	Schaal:	Kolegem
		30/08/2021	Terreinprofiel nieuw BB'	1/200	